



Wilhem-Kraut-Straße - Balingen

4-Zimmer (mit Balkon) | Wohnfläche 99,30 m²

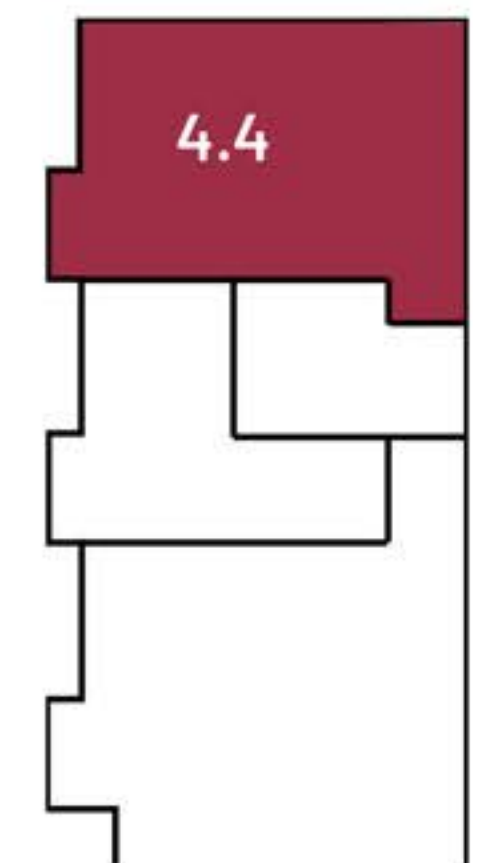

Raum	m ²
Küche	5,98
Wohnen	34,23
Abstellraum	2,53
Bad	6,63
WC/HWR	3,79
Diele	3,58
Schlafen	15,94
Kind 1	10,62
Kind 2	12,01
Balkon	3,94
Gesamt:	99,30 m²

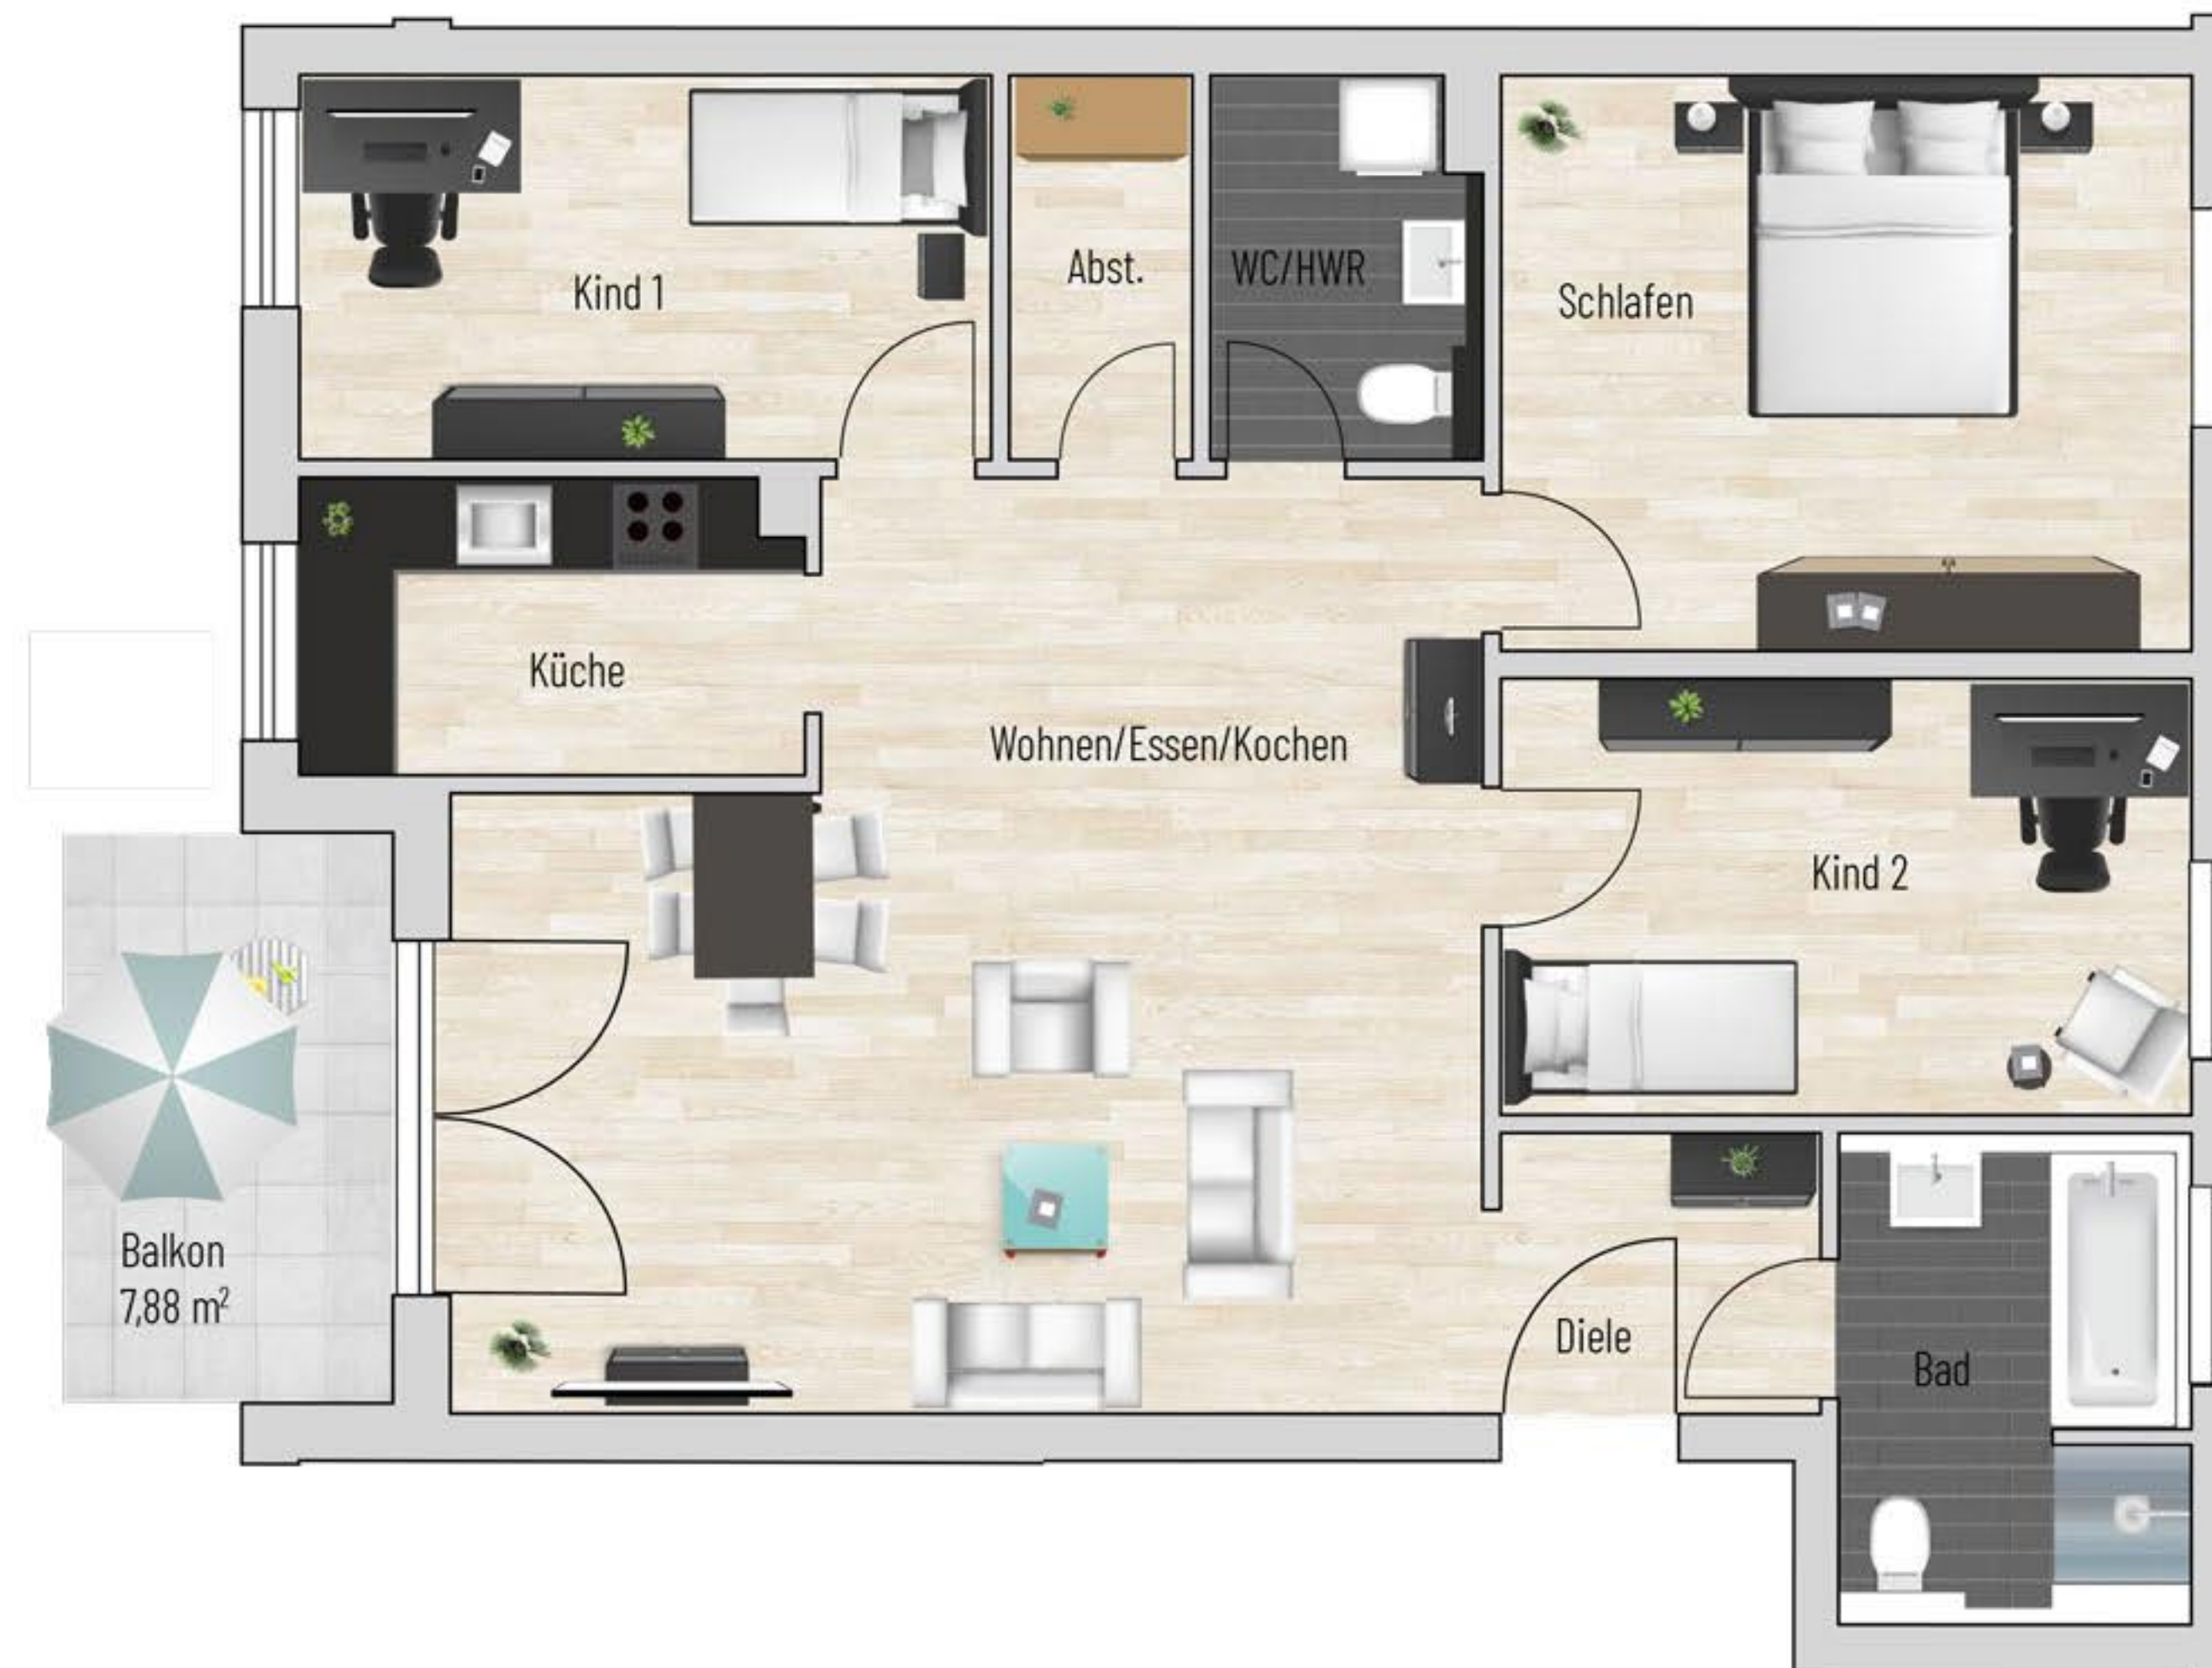

Bei den Maßen handelt es sich um ca. Maßangaben. Die Möbel, Küchen und Sanitärobjekte sind ausschließlich Beispiele und nicht rechtsverbindlich.