



Wilhem-Kraut-Straße - Balingen

3-Zimmer (mit Dachterrasse) | Gesamte Wohnfläche 117,37 m²

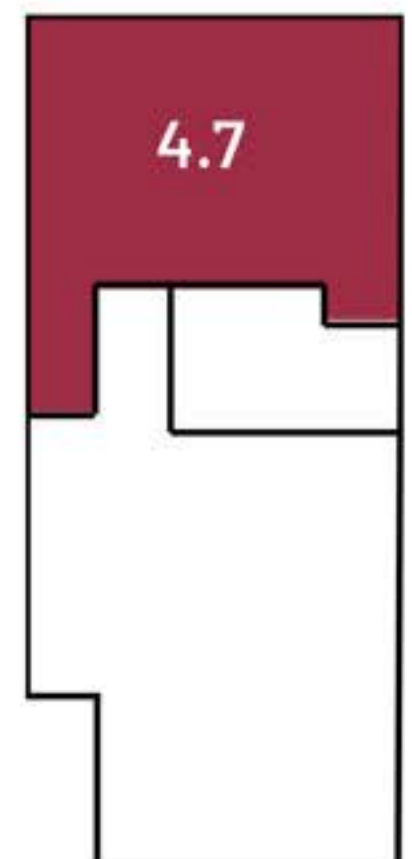

Raum	m ²
Wohnen	33,97
Abstellraum	1,82
Bad	7,76
WC	3,05
Diele	6,27
Schlafen	15,03
Studio	34,67
Dachterrasse	14,76
Gesamt:	117,37 m²

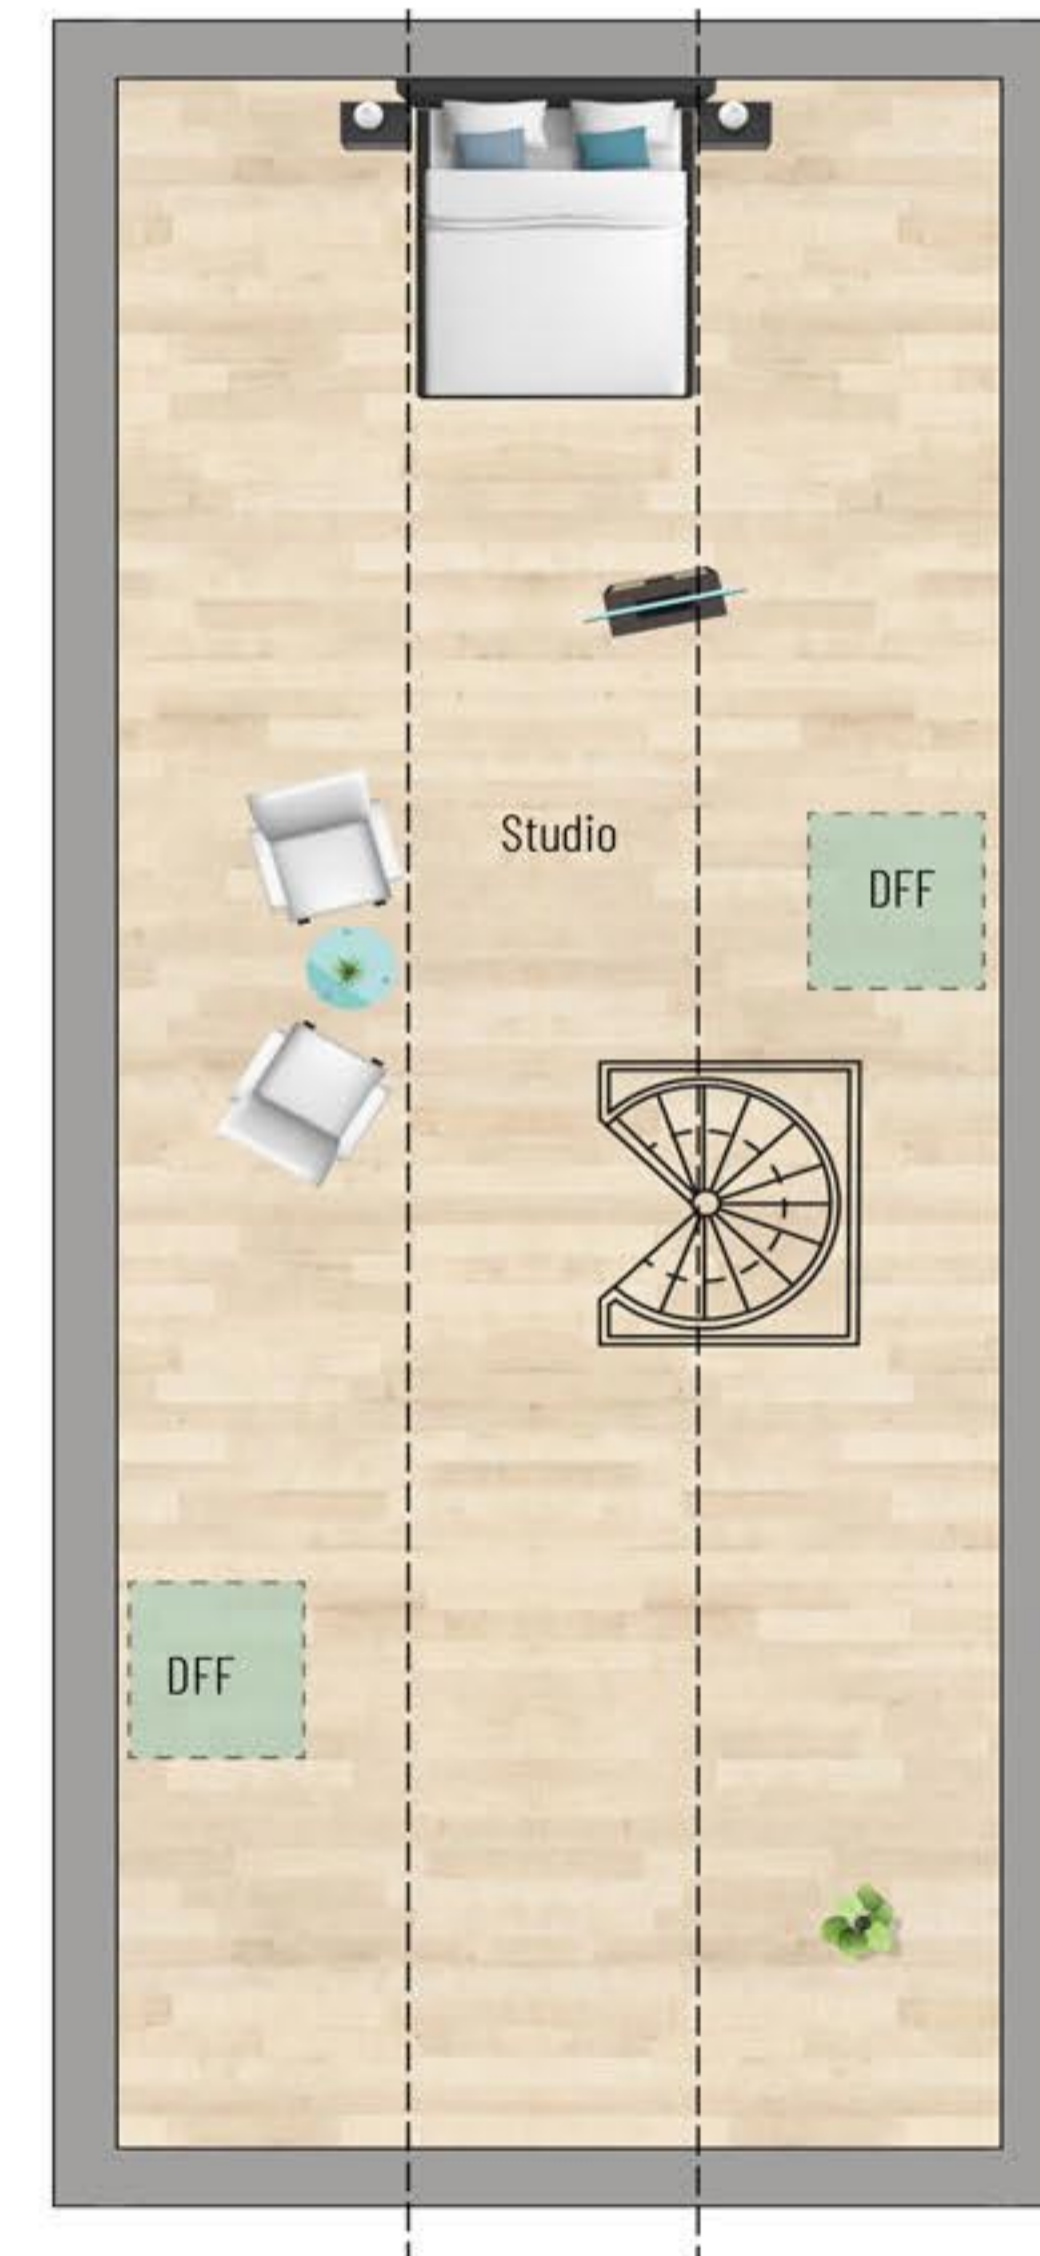

Bei den Maßen handelt es sich um ca. Maßangaben. Die Möbel, Küchen und Sanitärobjekte sind ausschließlich Beispiele und nicht rechtsverbindlich.