


HAUS 5 - 2.OG (WE 5.5)

Wilhem-Kraut-Straße - Balingen

2-Zimmer (mit Balkon) | Wohnfläche 39,71 m²

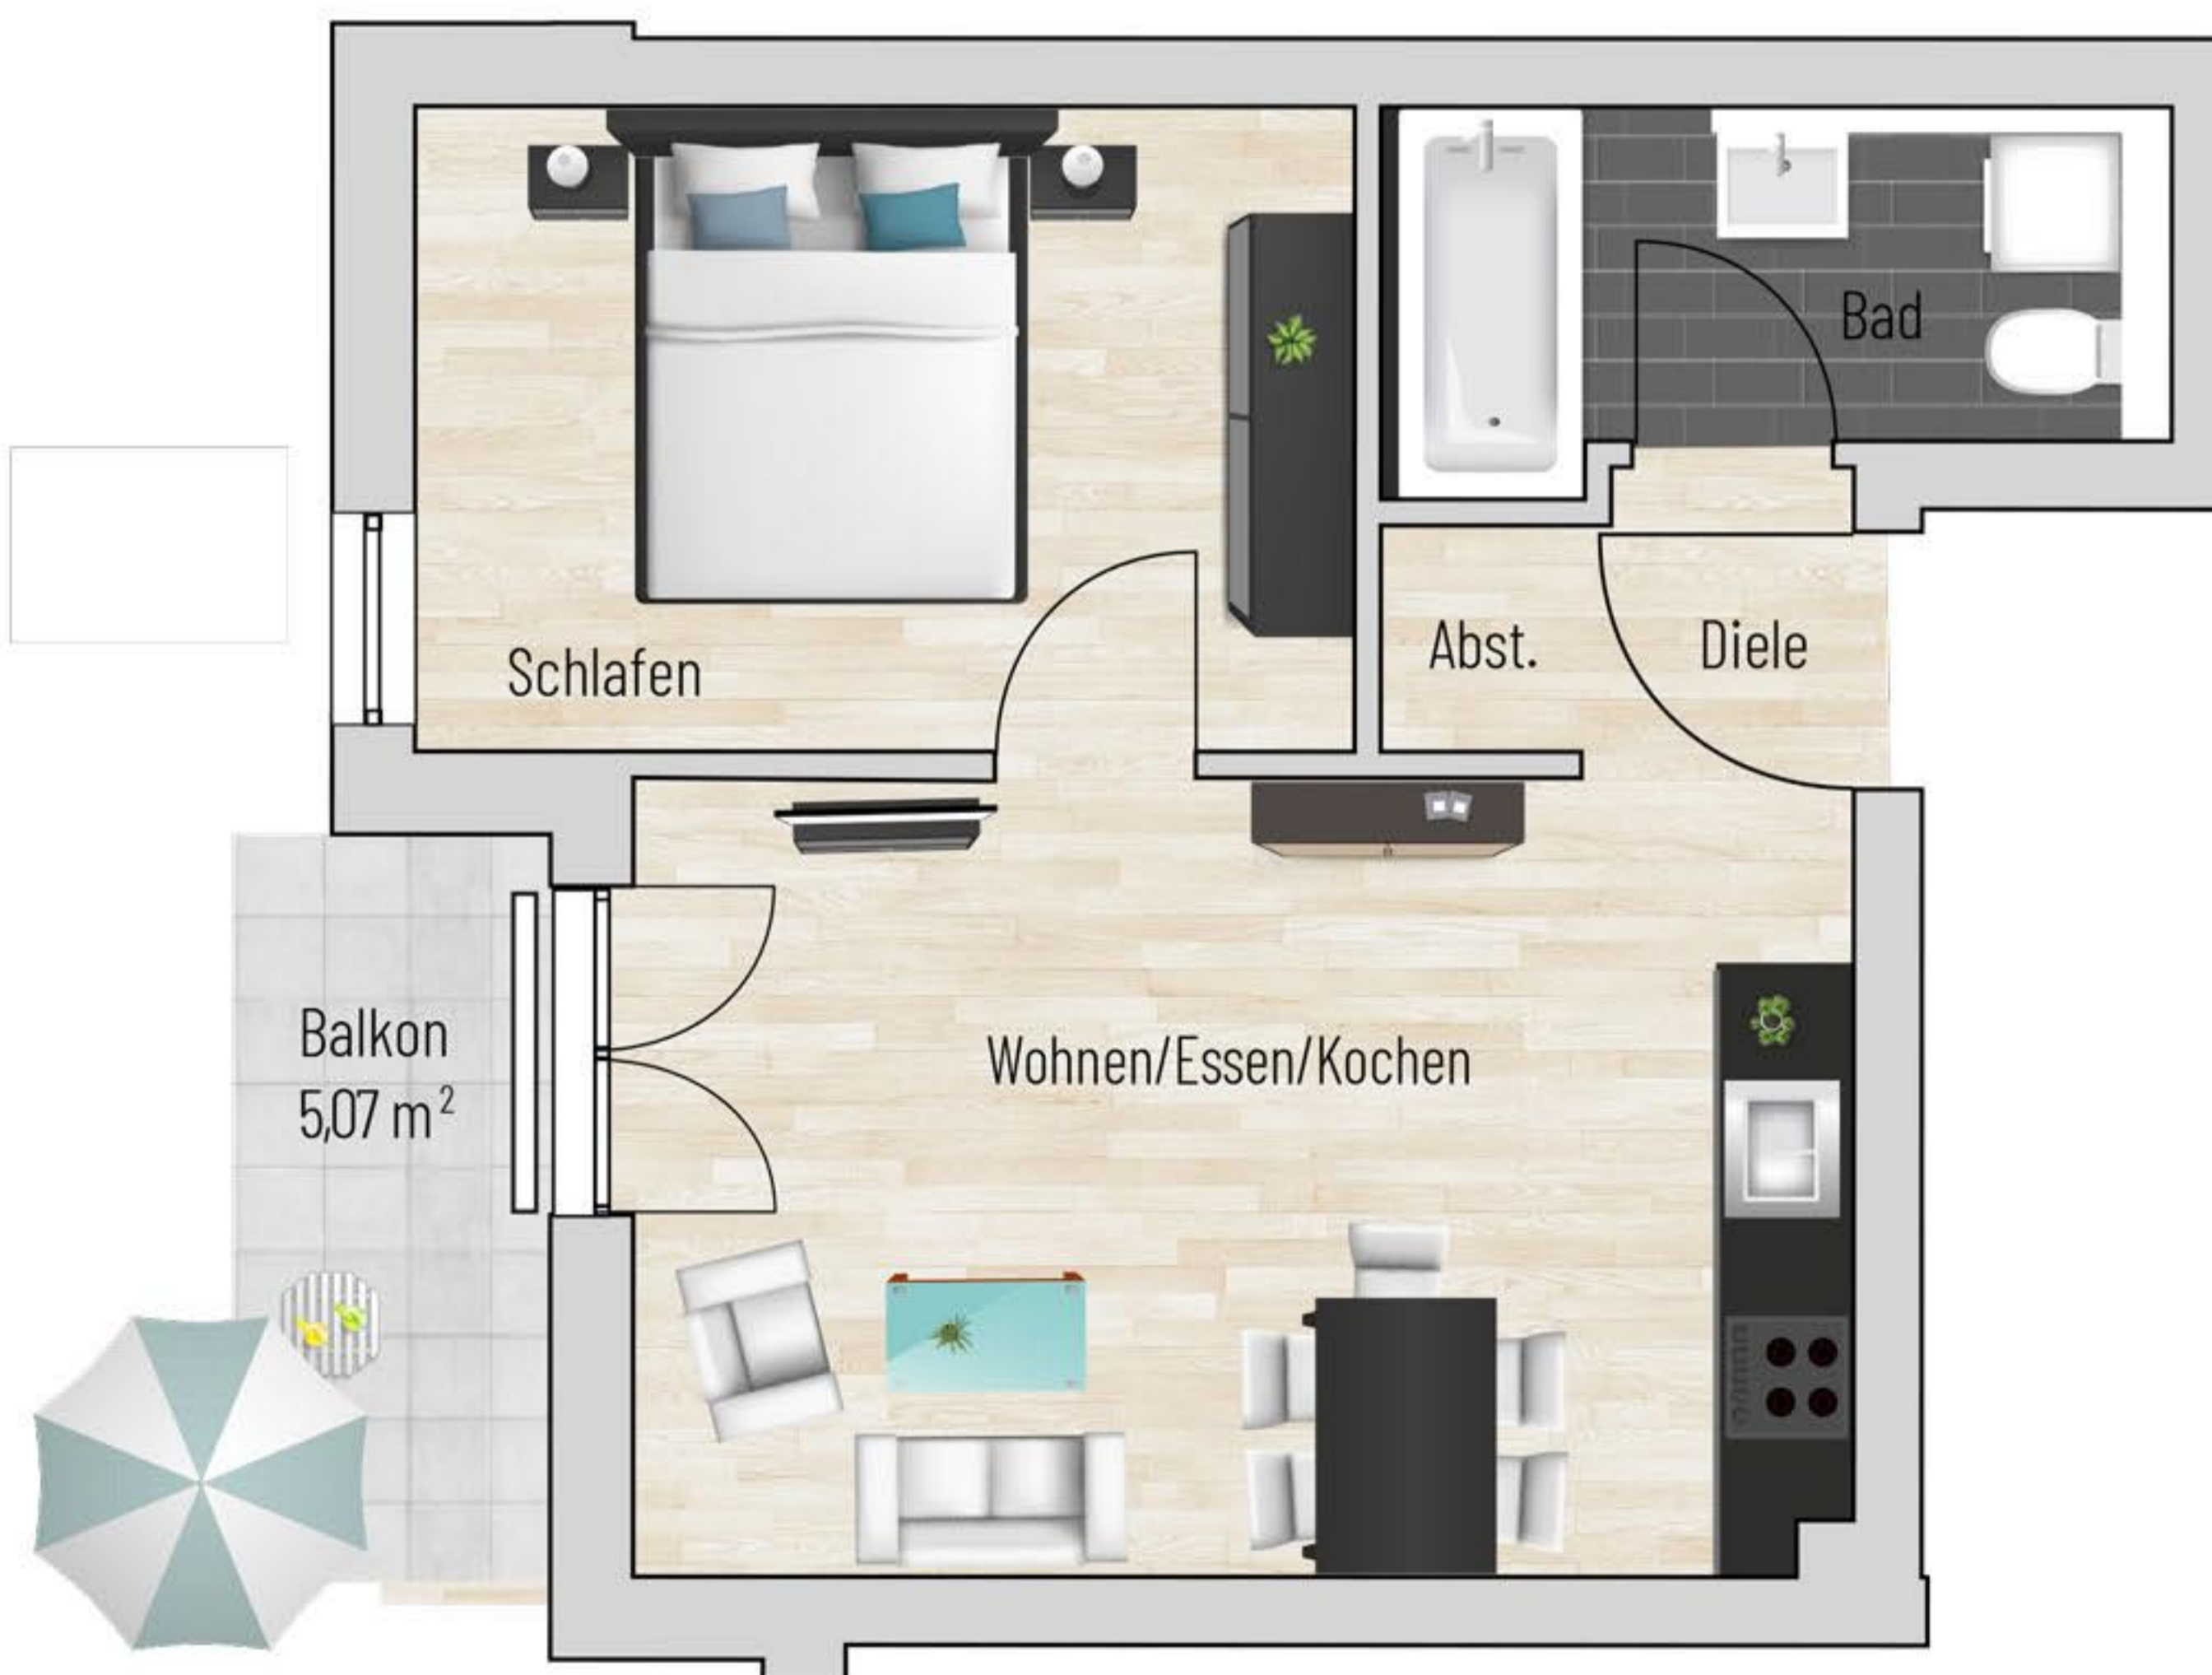

Raum	m ²
Wohnen	18,62
Abstellfläche	0,78
Bad	4,64
Diele	1,56
Schlafen	11,55
Balkon	2,53
Gesamt:	39,71 m²

Bei den Maßen handelt es sich um ca. Maßangaben. Die Möbel, Küchen und Sanitärobjekte sind ausschließlich Beispiele und nicht rechtsverbindlich.

