


Wilhem-Kraut-Straße - Balingen

3-Zimmer (mit Dachterrasse) | Gesamte Wohnfläche 81,02 m²

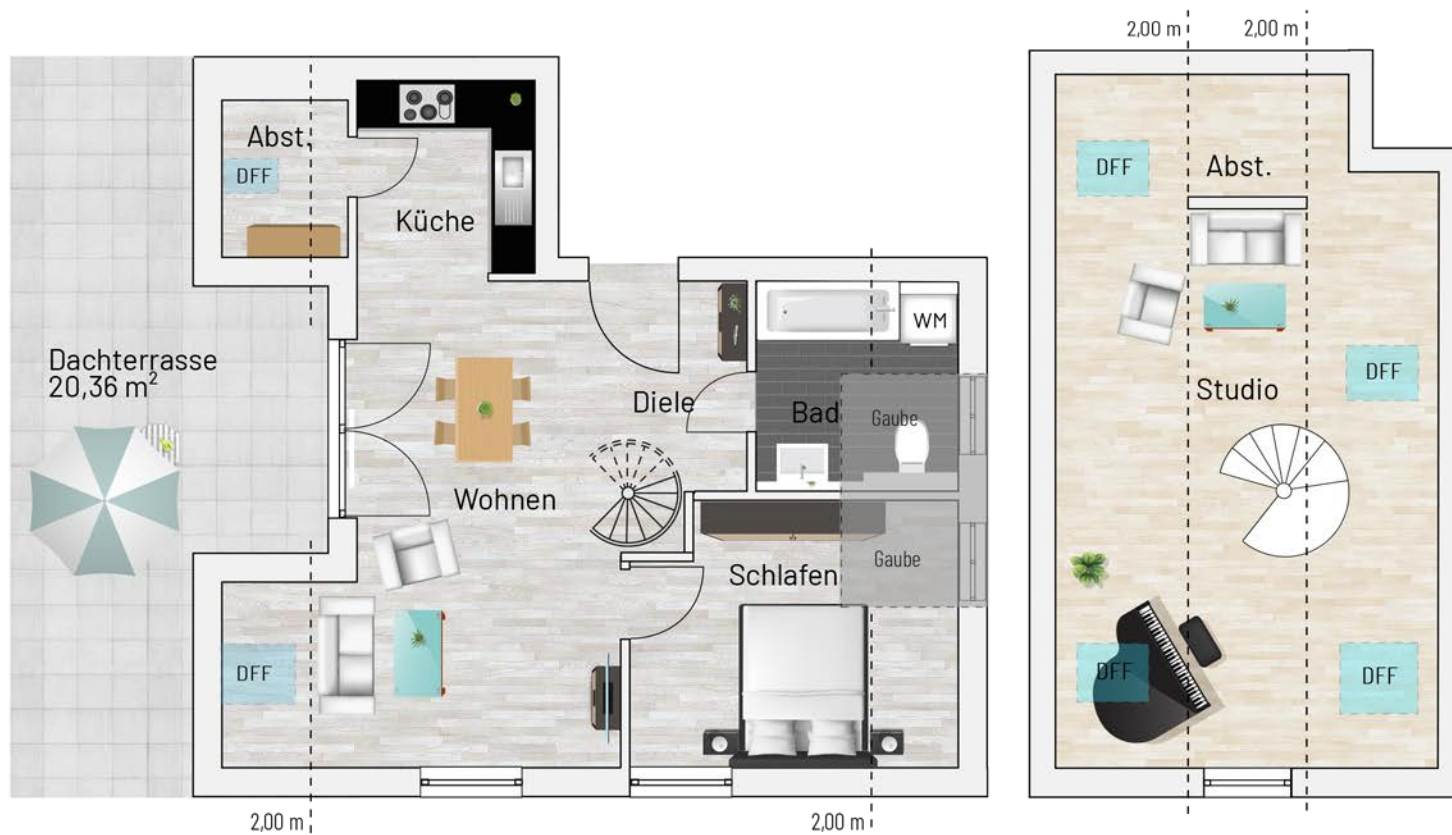

Raum	m ²
Küche	5,59
Wohnen	21,48
Abst.	1,93
Bad	5,83
Diele	5,08
Schlafen	11,97
Dachterrasse (50% Anrechnung)	10,18
Studio 2.DG	18,96
Gesamt	81,02 m²



Bei den Maßen handelt es sich um ca. Maßangaben. Die Möbel, Küchen und Sanitärobjekte sind ausschließlich Beispiele und nicht rechtsverbindlich.

