




## „Birkenweg“ - Buchholz

Erdgeschosswohnung Nr. 01

**4 Zimmer**

Wohnfläche: 97,59m<sup>2</sup>

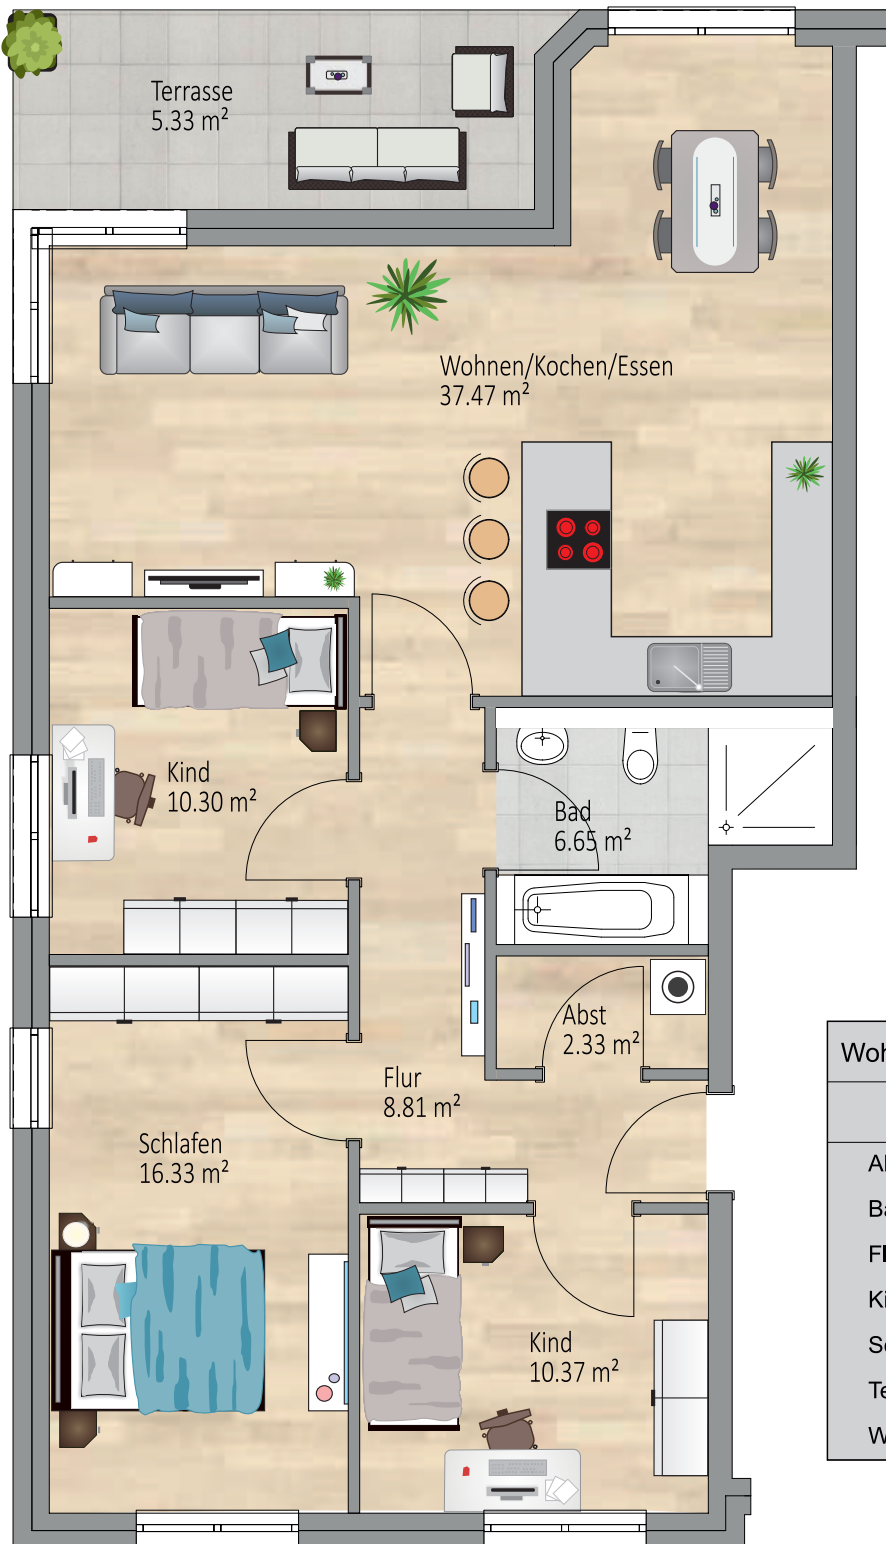

Wohnfläche Räume	
Abst	2.33 m <sup>2</sup>
Bad	6.65 m <sup>2</sup>
Flur	8.81 m <sup>2</sup>
Kind	20.67 m <sup>2</sup>
Schlafen	16.33 m <sup>2</sup>
Terrasse	5.33 m <sup>2</sup>
Wohnen/Kochen/Es	37.47 m <sup>2</sup>
	<b>97.59 m<sup>2</sup></b>

Bei Maßen handelt es sich um ca. Maßangaben.  
Die Illustrationen sind Beispiele und sind nicht rechtsverbindlich.