




„Birkenweg“ - Buchholz

Erdgeschosswohnung Nr. 04

2 Zimmer

Wohnfläche: 74,28m²

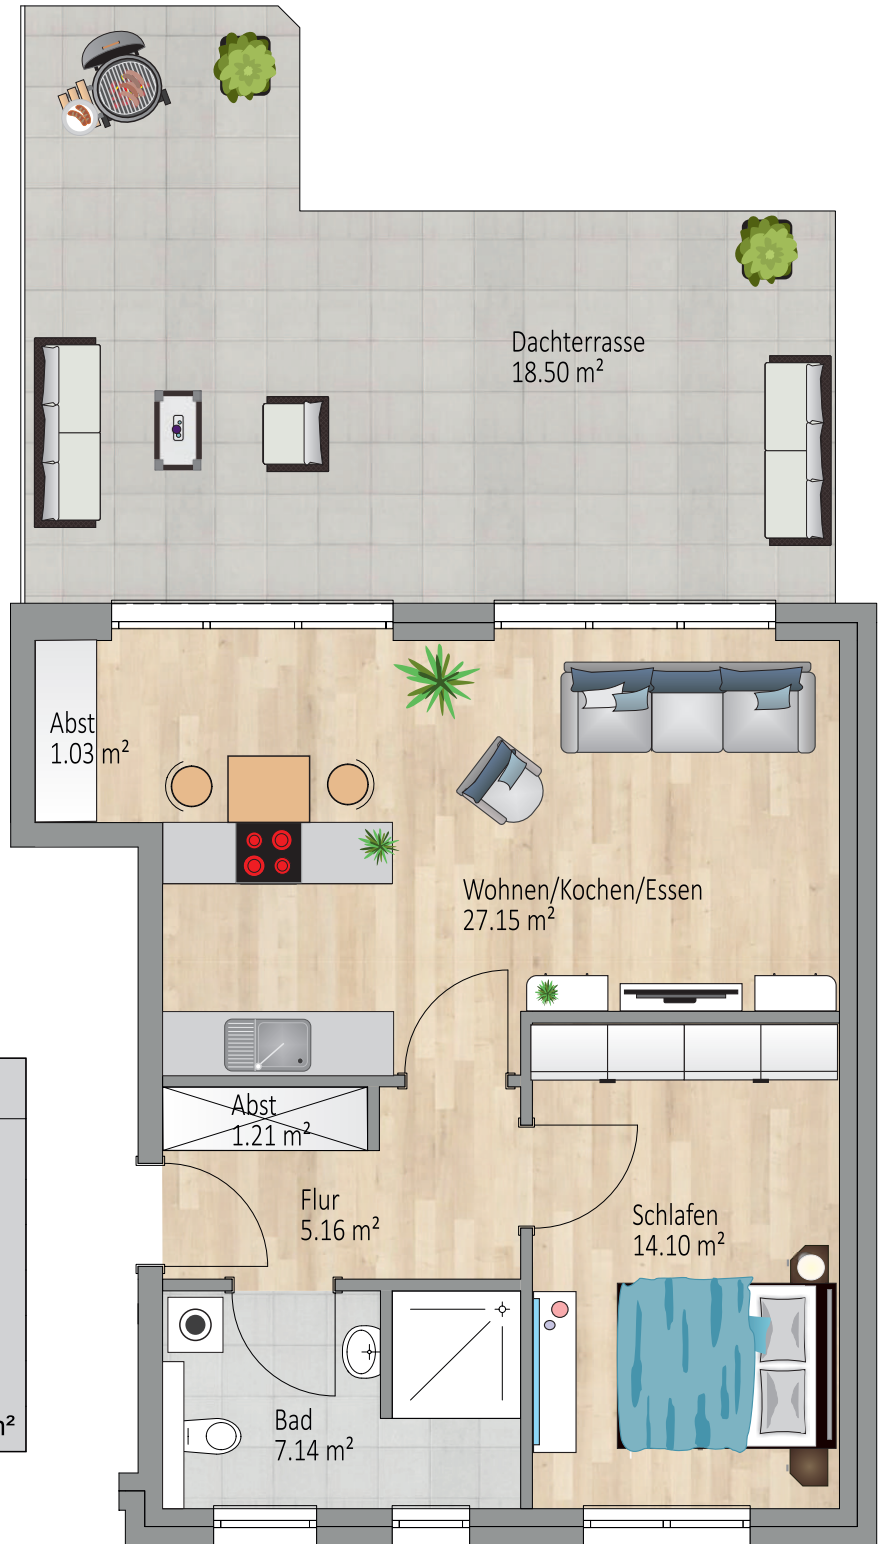

Wohnfläche Räume		
Abst	2.23 m ²	
Bad	7.14 m ²	
Flur	5.16 m ²	
Schlafen	14.10 m ²	
Wohnen/Kochen/Es	27.15 m ²	
Dachterrasse	18.50 m ²	74.28 m²

Bei Maßen handelt es sich um ca. Maßangaben.
Die Illustrationen sind Beispiele und sind nicht rechtsverbindlich.