



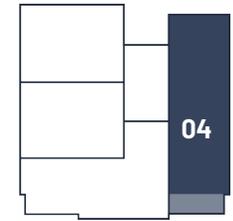


HAUS A - ERDGESCHOSS - WOHNUNG 04

Dietenheim - C.-H.-Müller-Straße

4-Zimmer (mit Terrasse und Garten) | Wohnfläche 101,77 m²

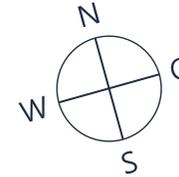

Raum	m ²
Abst.	3,89
Bad	7,58
Büro1	10,36
Büro2	10,36
Flur	12,93
Schlafen	15,89
Terrasse	5,75
WC	1,93
Wohnen	33,08
Gesamt:	101,77 m ²

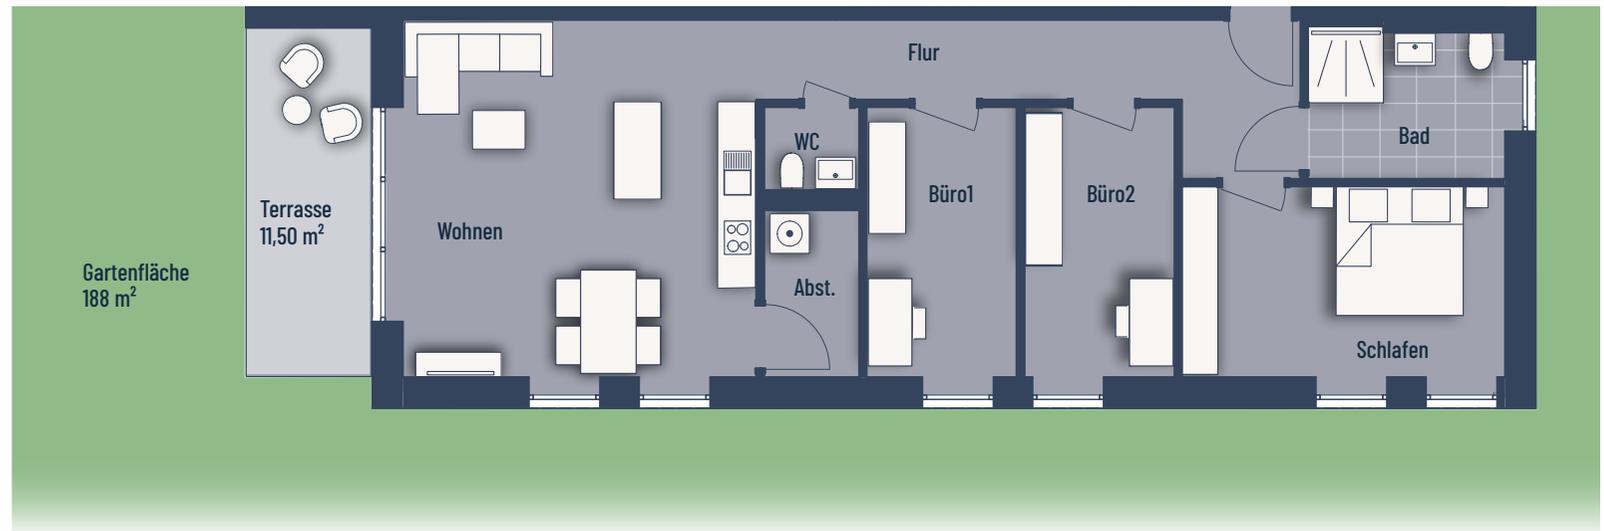

Bei den Maßen handelt es sich um ca. Maßangaben. Die Möbel, Küchen und Sanitärobjekte sind ausschließlich Beispiele und nicht rechtsverbindlich.