


Raum	m ²
Abst.	2,74
Bad	7,58
Flur	14,91
Kind 1	10,83
Kind 2	11,80
Schlafen	15,89
Terrasse (50% Anrechnung)	5,75
WC	2,19
Wohnen	29,90
Gesamt:	101,59 m²

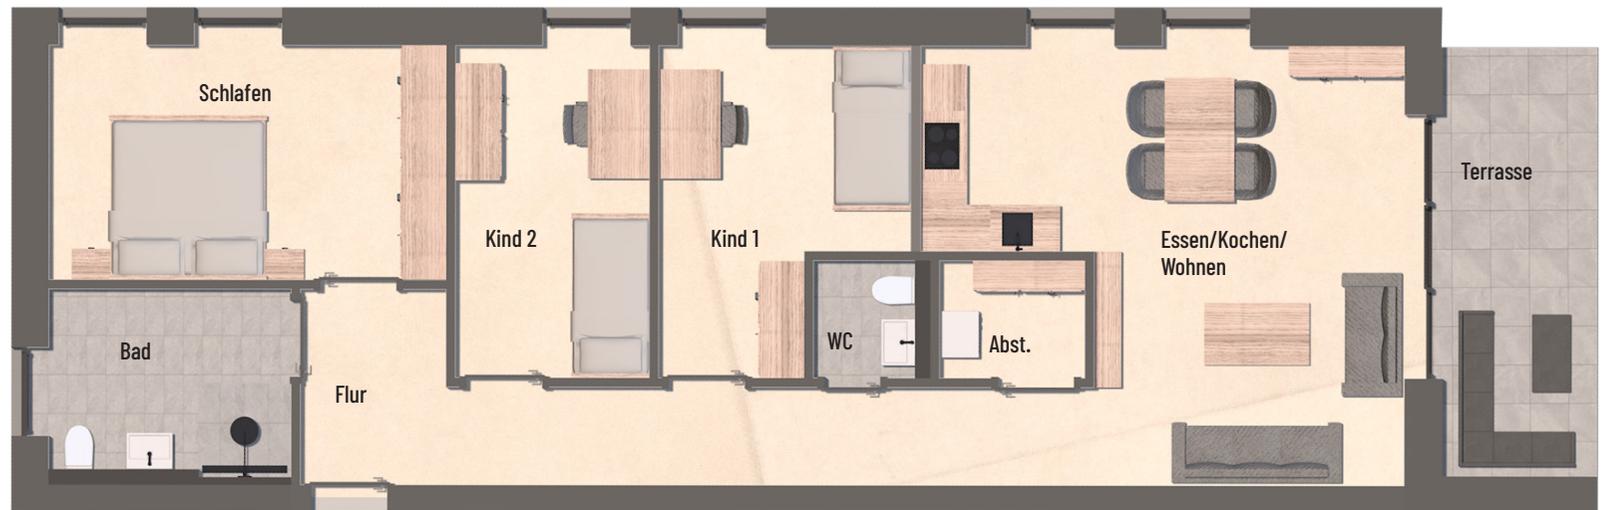

Bei den Maßen handelt es sich um ca. Maßangaben. Die Möbel, Küchen und Sanitärobjekte sind ausschließlich Beispiele und nicht rechtsverbindlich.