


Raum	m ²
Abst.	4,07
Bad	8,31
Flur	8,19
Kind	11,49
Schlafen	15,96
Balkon	6,20
Wohnen	34,96
Gesamt:	89,18 m²

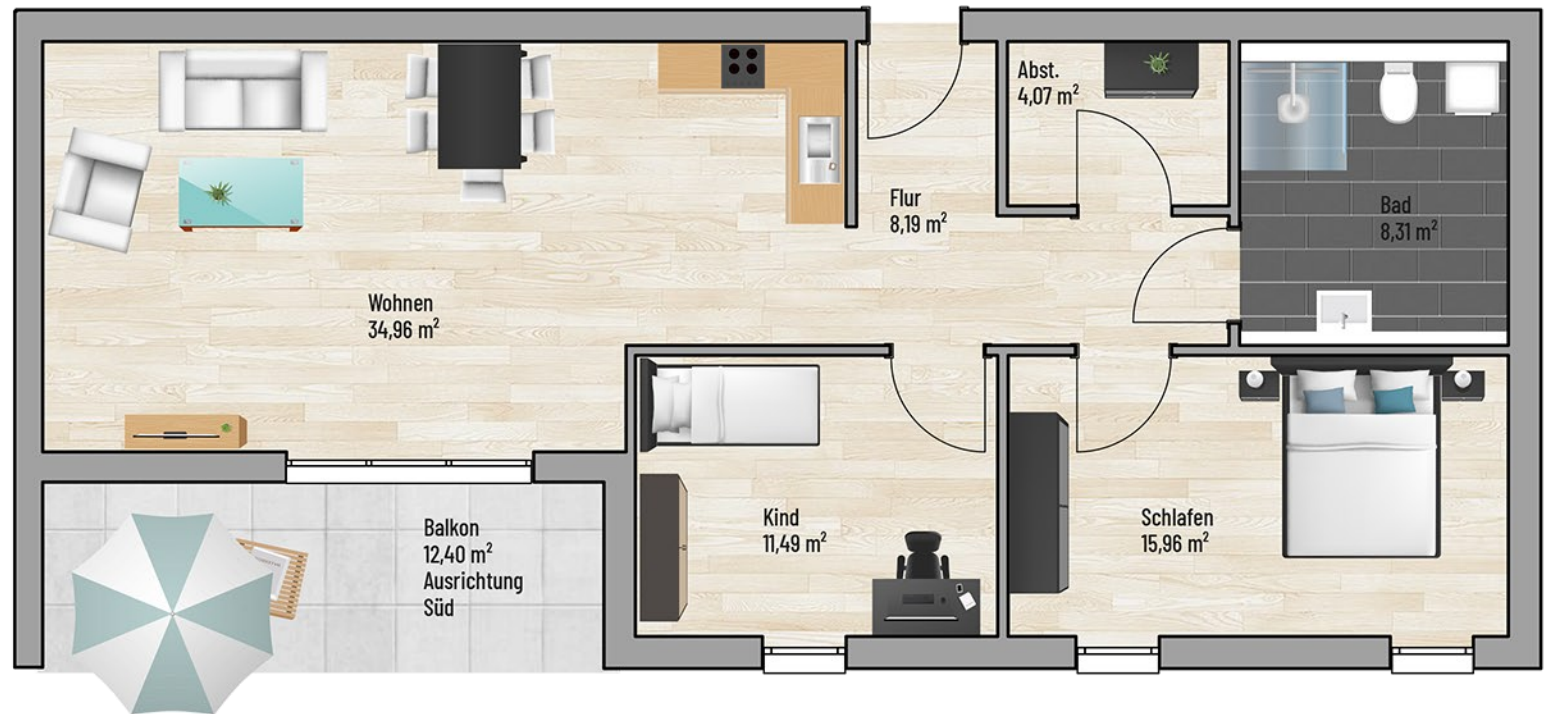

Bei den Maßen handelt es sich um ca. Maßangaben. Die Möbel, Küchen und Sanitärobjekte sind ausschließlich Beispiele und nicht rechtsverbindlich.