


Raum	m ²
Abst	4,07
Bad	8,69
Flur	8,19
Kind	11,49
Schlafen	15,96
Balkon	6,26
Wohnen	34,96
Gesamt:	89,62 m²

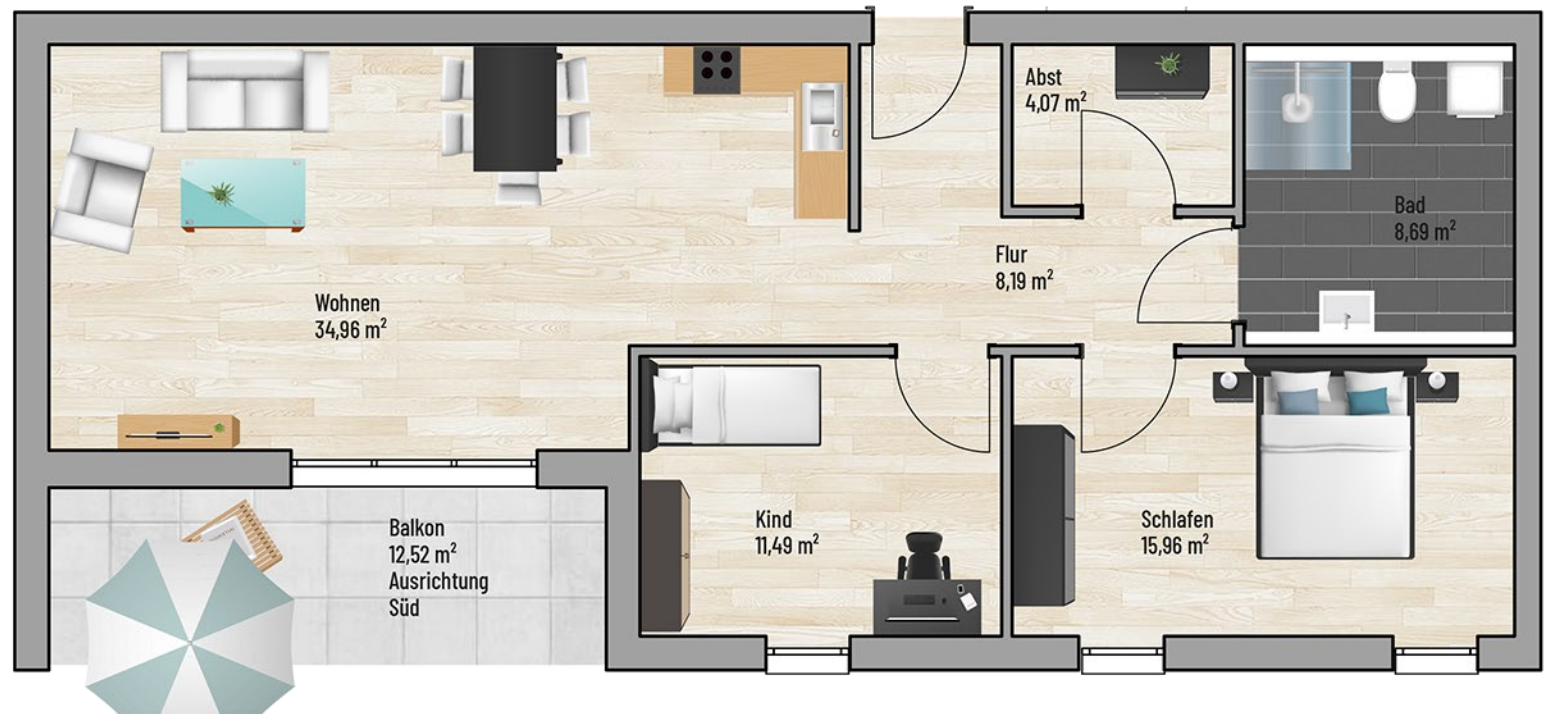

Bei den Maßen handelt es sich um ca. Maßangaben. Die Möbel, Küchen und Sanitäröbjekte sind ausschließlich Beispiele und nicht rechtsverbindlich.