



Quartier am Mühlbach - Baufeld 12

4-Zimmer (mit Dachterrasse und Wintergarten)
Wohnfläche 114,87 m²

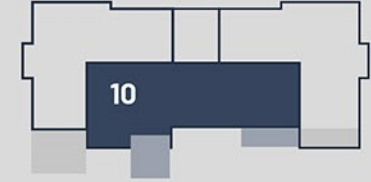

Raum	m ²
Bad	7,05
WC	1,45
Flur	14,38
Arbeiten	11,39
Kind	11,11
Schlafen	20,94
Dachterrasse	11,66
Wintergarten	3,59
Wohnen	33,30
Gesamt:	114,87 m²

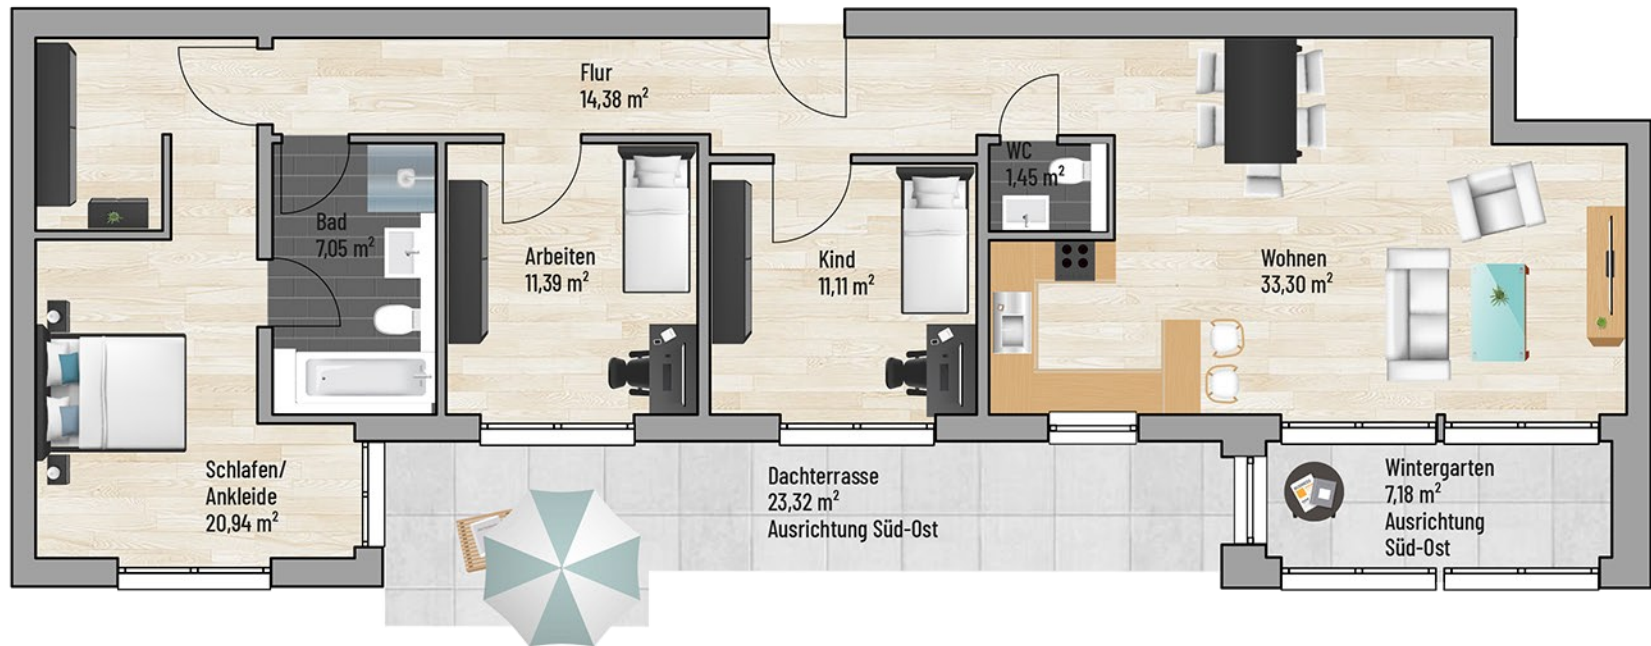

Bei den Maßen handelt es sich um ca. Maßangaben. Die Möbel, Küchen und Sanitärobjekte sind ausschließlich Beispiele und nicht rechtsverbindlich.