
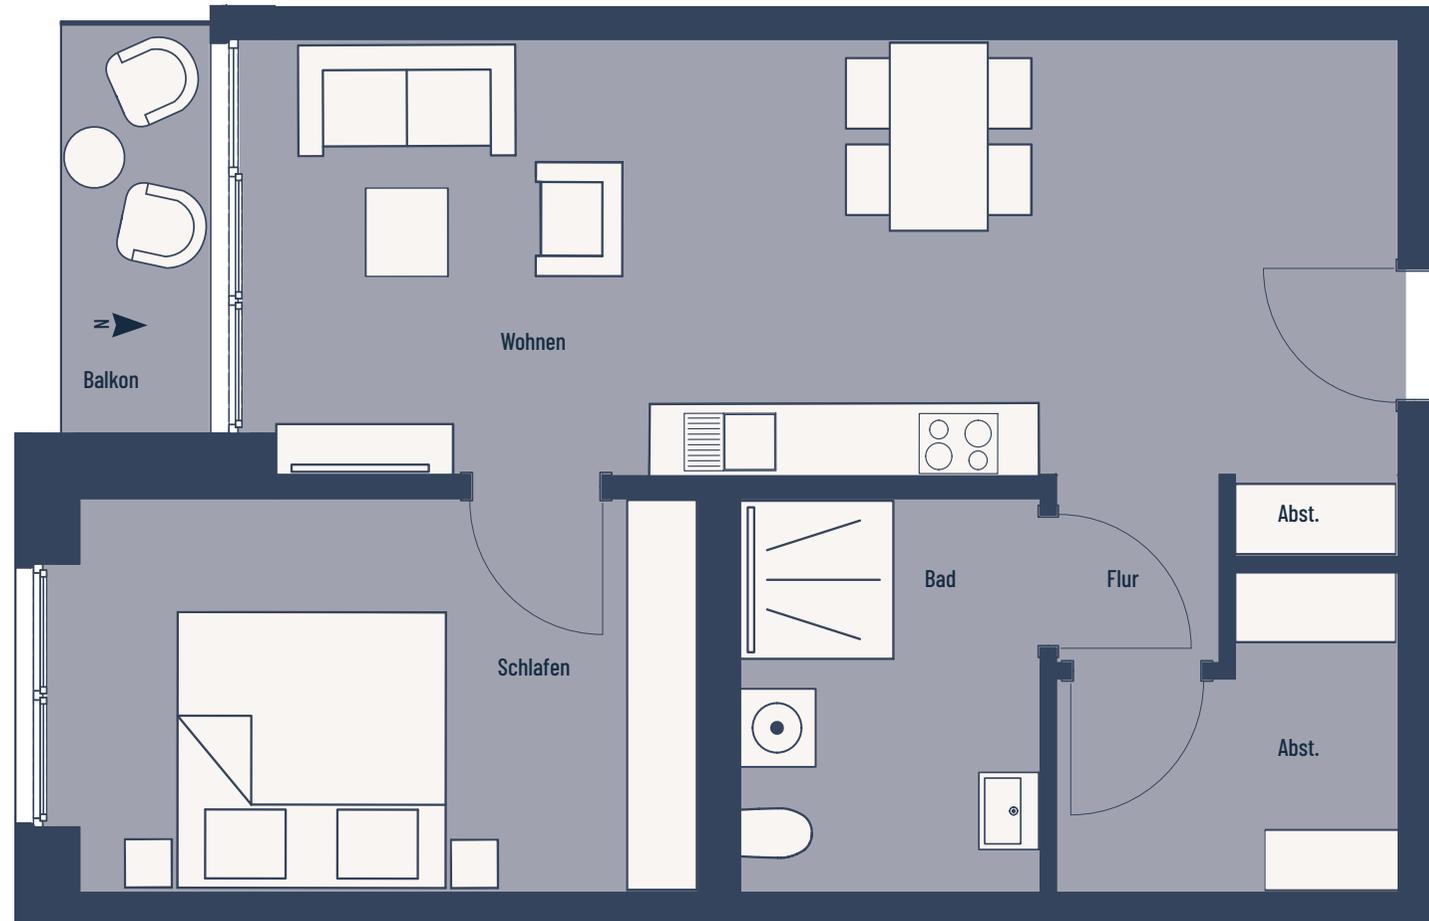


2. OBERGESCHOSS - WOHNUNG 17

Brandt's Ring - Jaderberg

2-Zimmer (mit Balkon) | Wohnfläche 59,57 m²

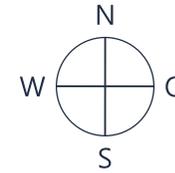

Die Möbel, Küchen und Sanitärobjekte sind ausschließlich Beispiele und nicht rechtsverbindlich.