

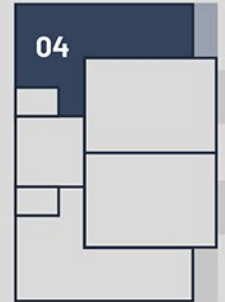


Lübbecke - Am Jägerbach

2-Zimmer (mit Terrasse) | Wohnfläche 81,73 m²

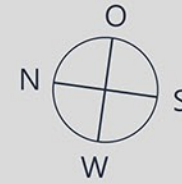

Raum	m ²
Abst.	4,41
Bad	7,81
Flur	8,88
Garderobe	1,04
Schlafen	16,35
Terrasse	6,05
Wohnen	37,18
Gesamt:	81,73 m²

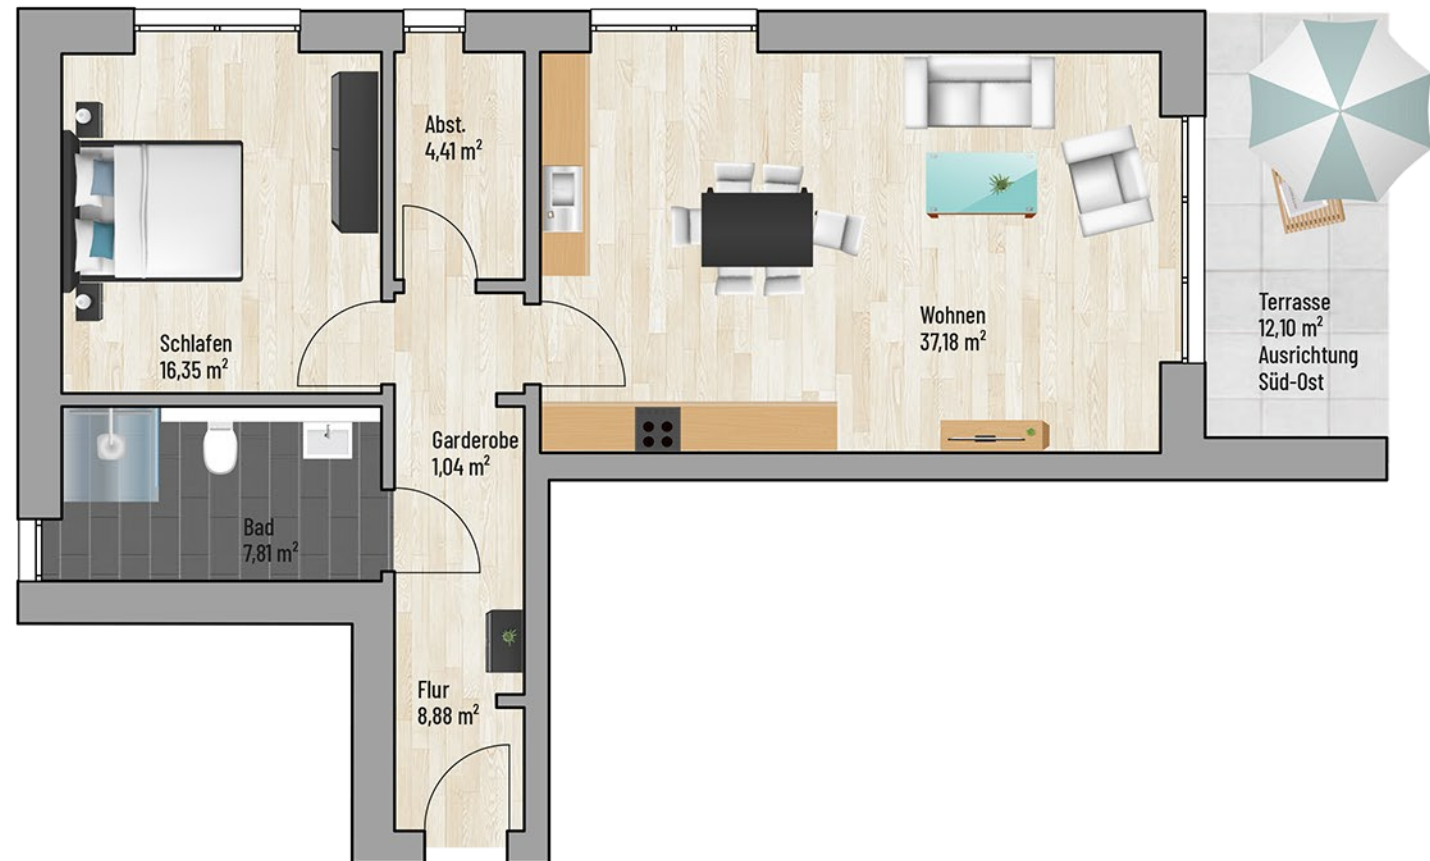

Bei den Maßen handelt es sich um ca. Maßangaben. Die Möbel, Küchen und Sanitärobjekte sind ausschließlich Beispiele und nicht rechtsverbindlich.