


Raum	m ²
Abst	3,58
Bad	8,16
Flur	9,20
Schlafen	16,27
Wohnen	27,18
Balkon	6,35
Gesamt:	70,74 m²

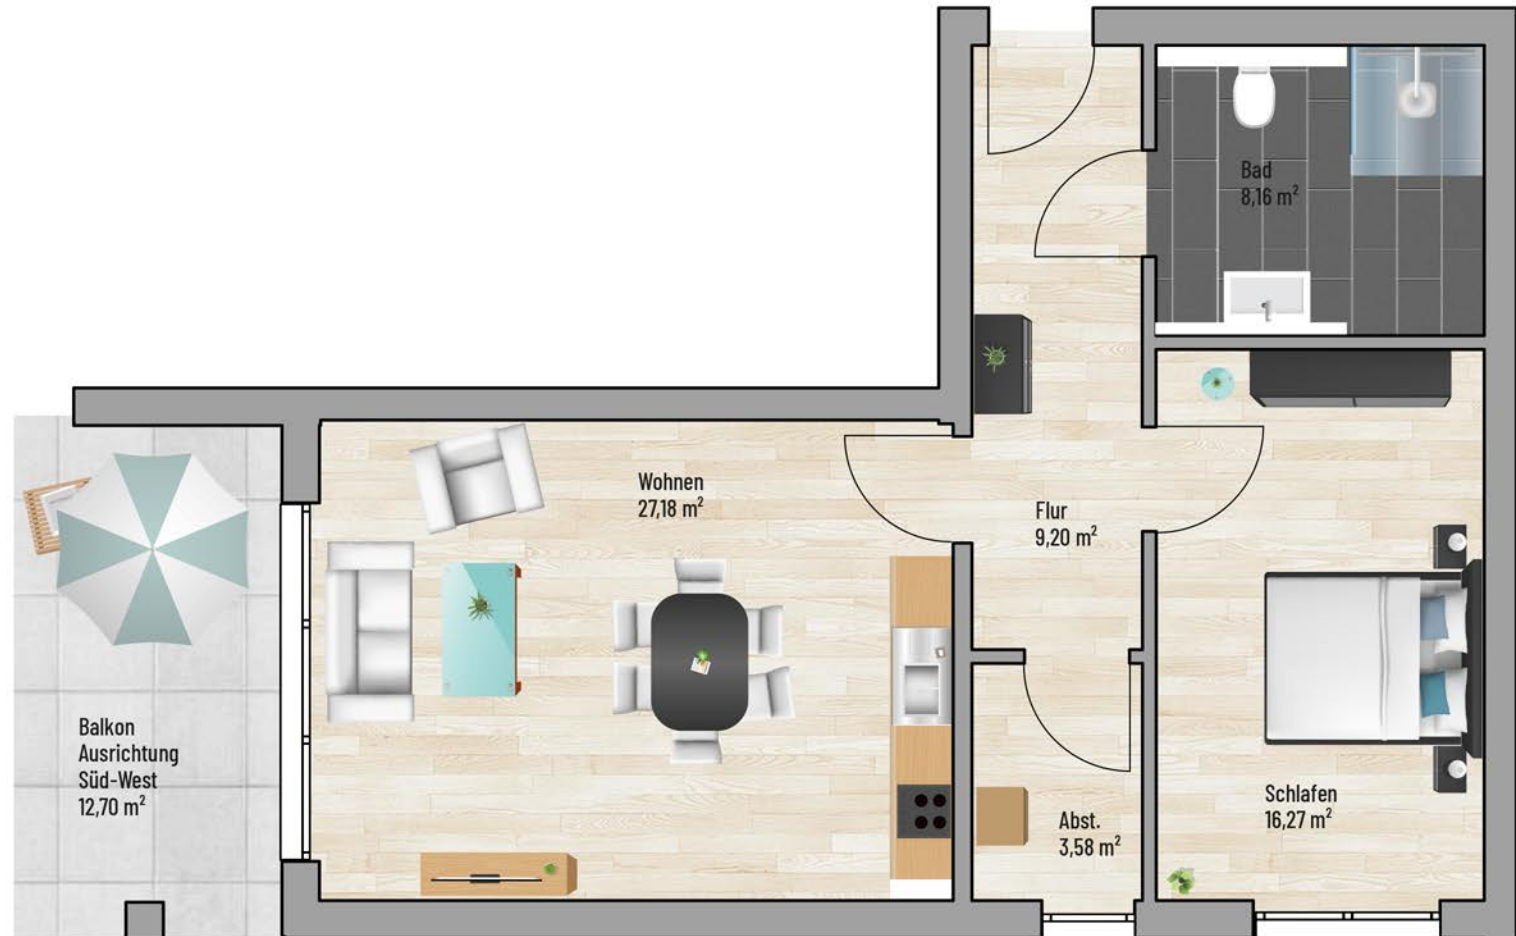

Bei den Maßen handelt es sich um ca. Maßangaben. Die Möbel, Küchen und Sanitärobjekte sind ausschließlich Beispiele und nicht rechtsverbindlich.