


Raum	m <sup>2</sup>
Abst.	4,23
Bad	7,53
Flur	4,35
Schlafen	14,93
Garderobe	0,54
Wohnen	32,81
Balkon	5,45
<b>Gesamt:</b>	<b>69,84 m<sup>2</sup></b>

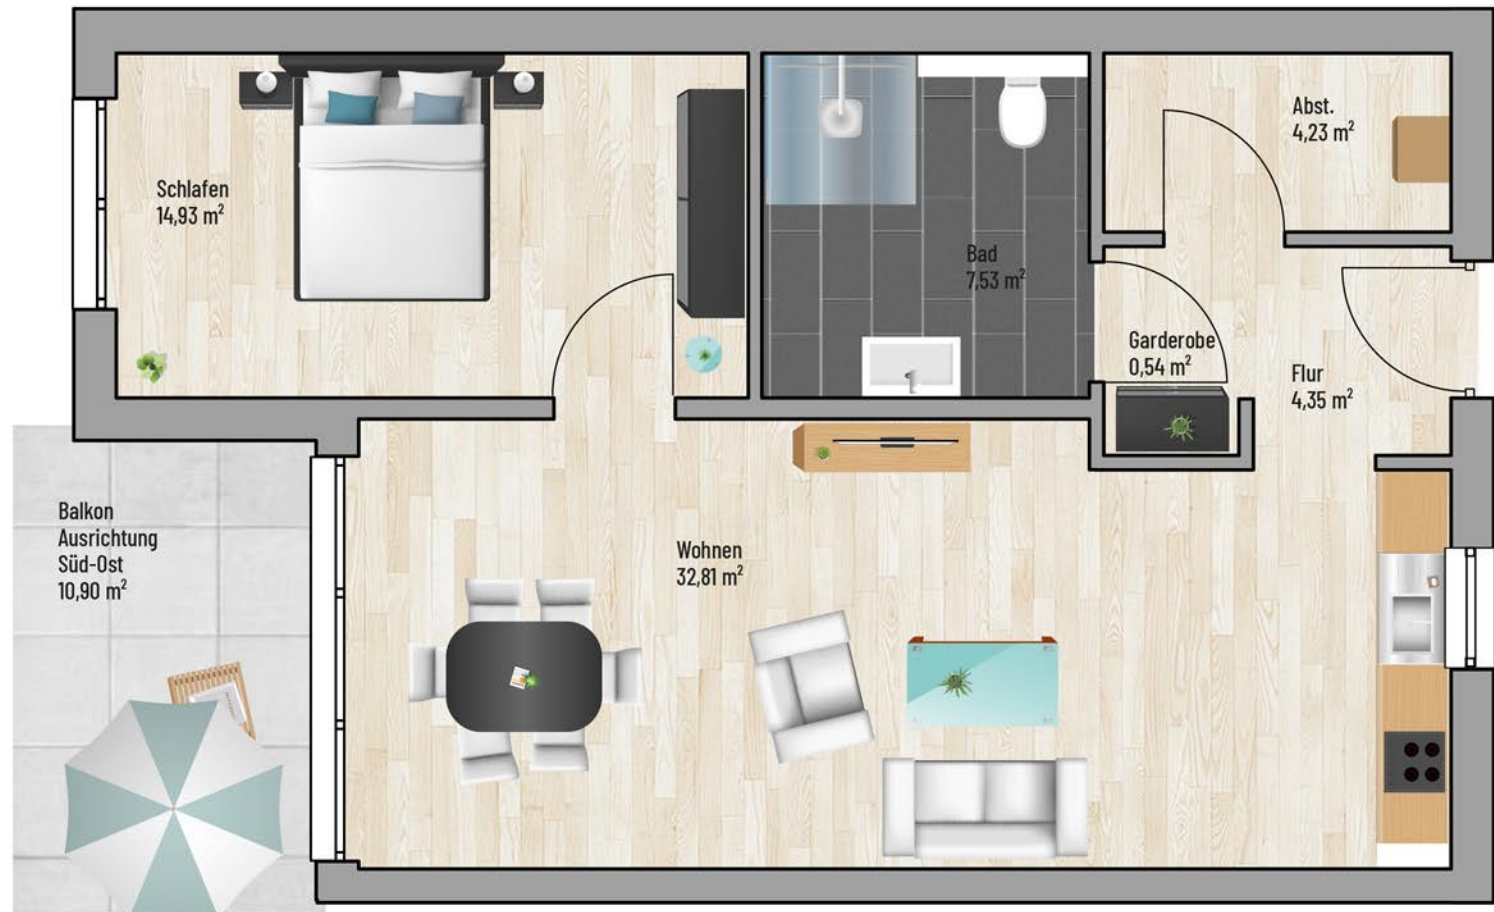

Bei den Maßen handelt es sich um ca. Maßangaben. Die Möbel, Küchen und Sanitärobjekte sind ausschließlich Beispiele und nicht rechtsverbindlich.