


Raum	m ²
Abst.	2,88
Bad	8,72
Flur	10,40
Schlafen	16,90
Kind	10,49
Wohnen	32,28
Balkon	8,25
Gesamt:	89,92 m²

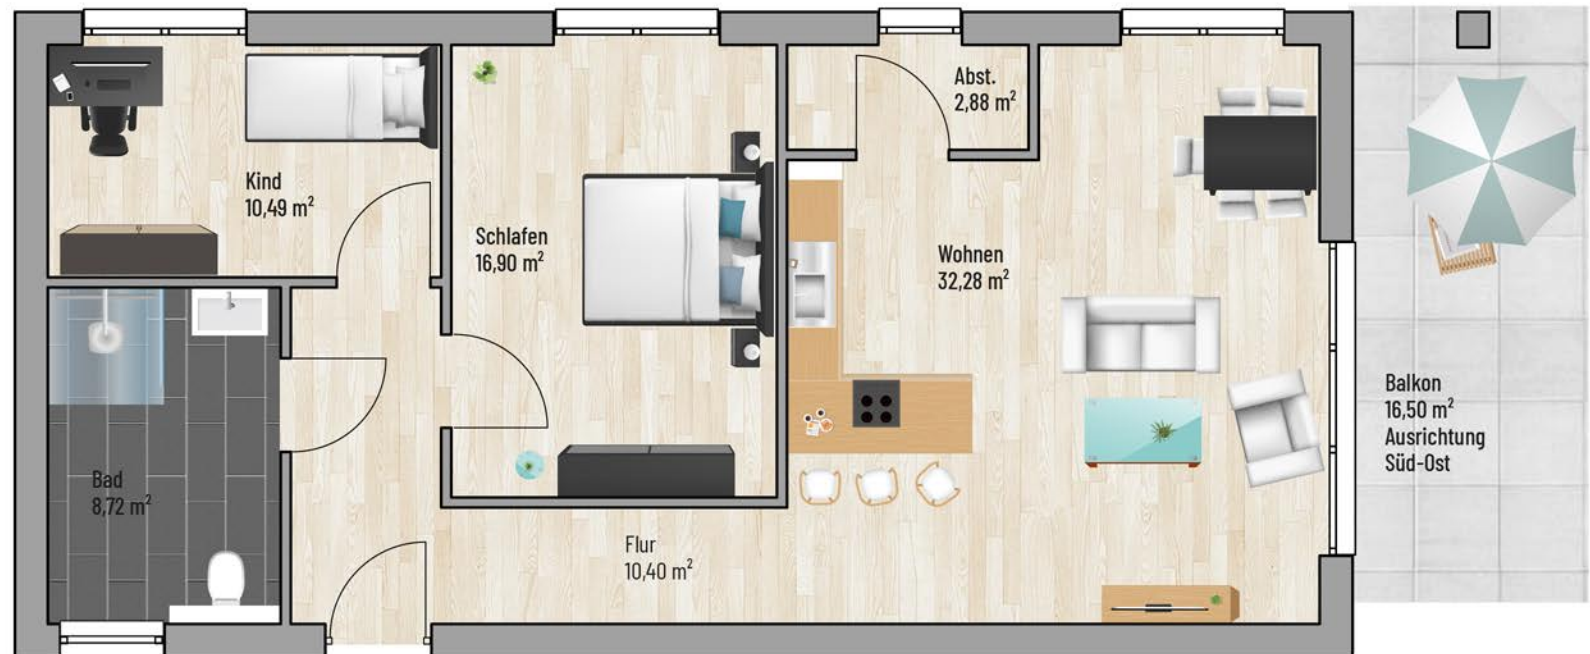

Bei den Maßen handelt es sich um ca. Maßangaben. Die Möbel, Küchen und Sanitärobjekte sind ausschließlich Beispiele und nicht rechtsverbindlich.