


Raum	m <sup>2</sup>
Abst	3,58
Bad	8,16
Flur	9,20
Schlafen	16,27
Wohnen	27,18
Balkon	6,35
<b>Gesamt:</b>	<b>70,74 m<sup>2</sup></b>

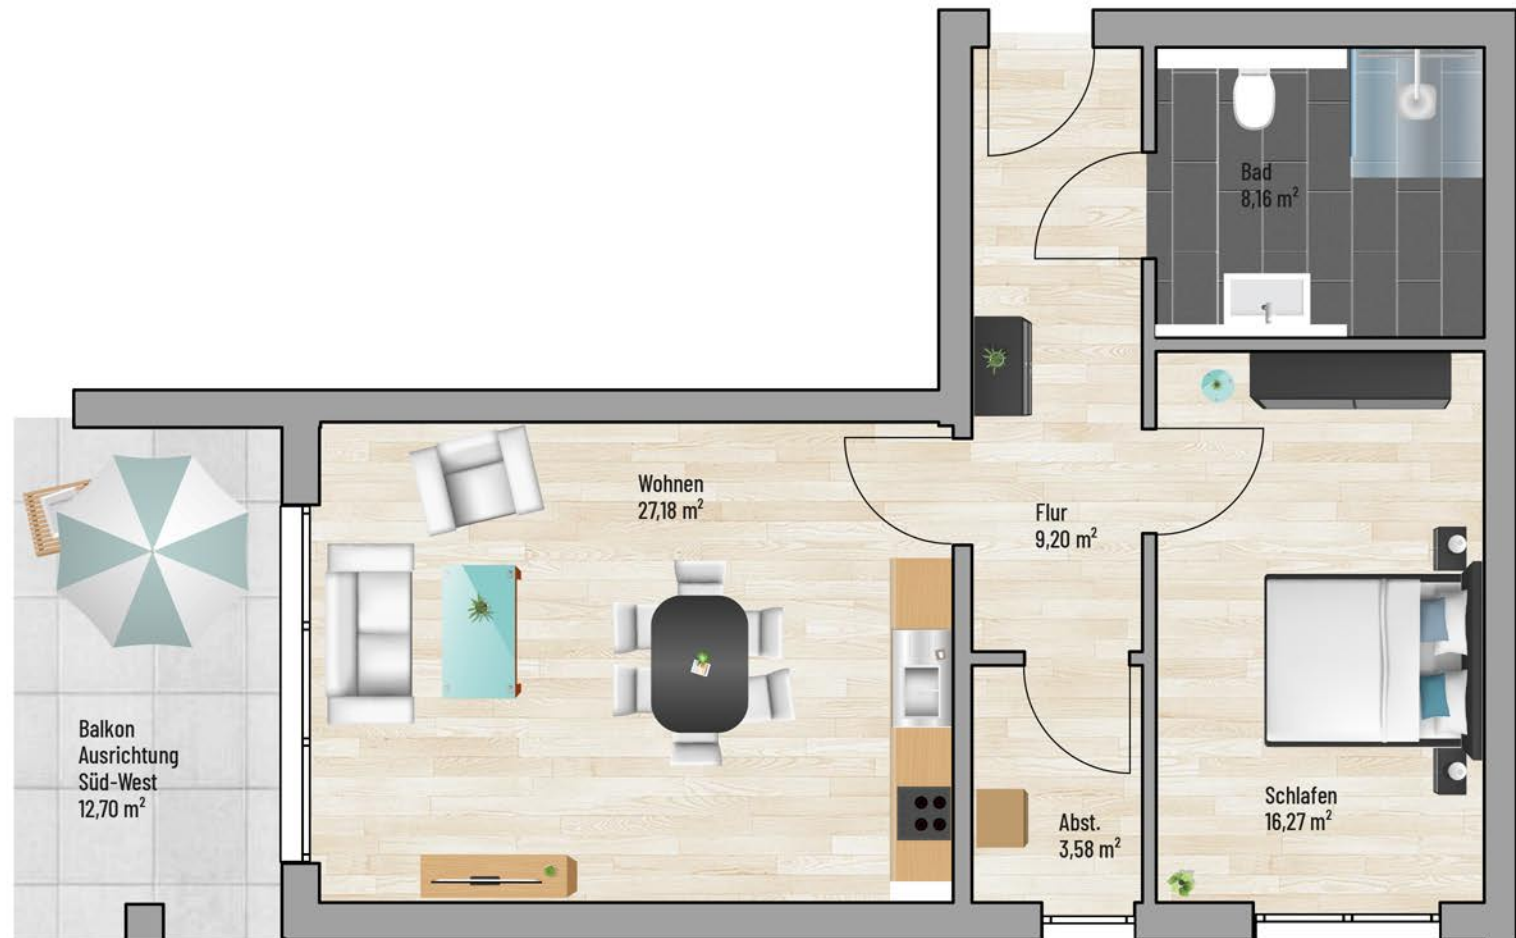

Bei den Maßen handelt es sich um ca. Maßangaben. Die Möbel, Küchen und Sanitärobjekte sind ausschließlich Beispiele und nicht rechtsverbindlich.