


Raum	m ²
Abst	4,23
Bad	7,53
Flur	4,35
Schlafen	14,93
Garderobe	0,54
Wohnen	32,81
Balkon	5,45
Gesamt:	69,84 m²

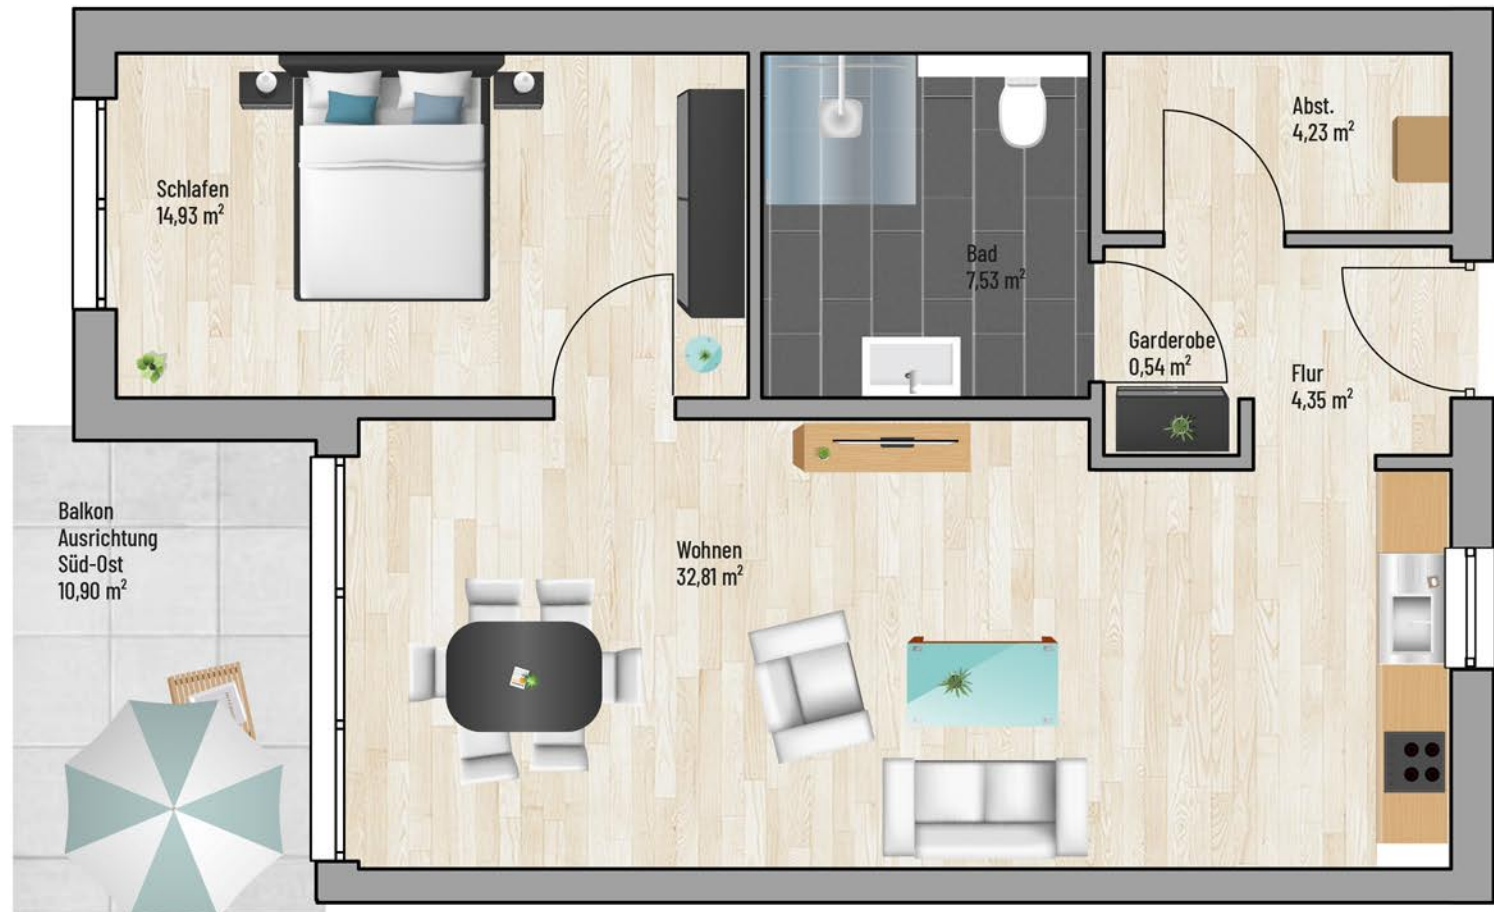

Bei den Maßen handelt es sich um ca. Maßangaben. Die Möbel, Küchen und Sanitärobjekte sind ausschließlich Beispiele und nicht rechtsverbindlich.