


Raum	m ²
Abst	2,75
Abst	1,13
Bad	7,47
Balkon	8,62
Büro	10,52
Flur	11,66
Schlafen	16,49
Wohnen	34,83
Gesamt:	93,46 m²

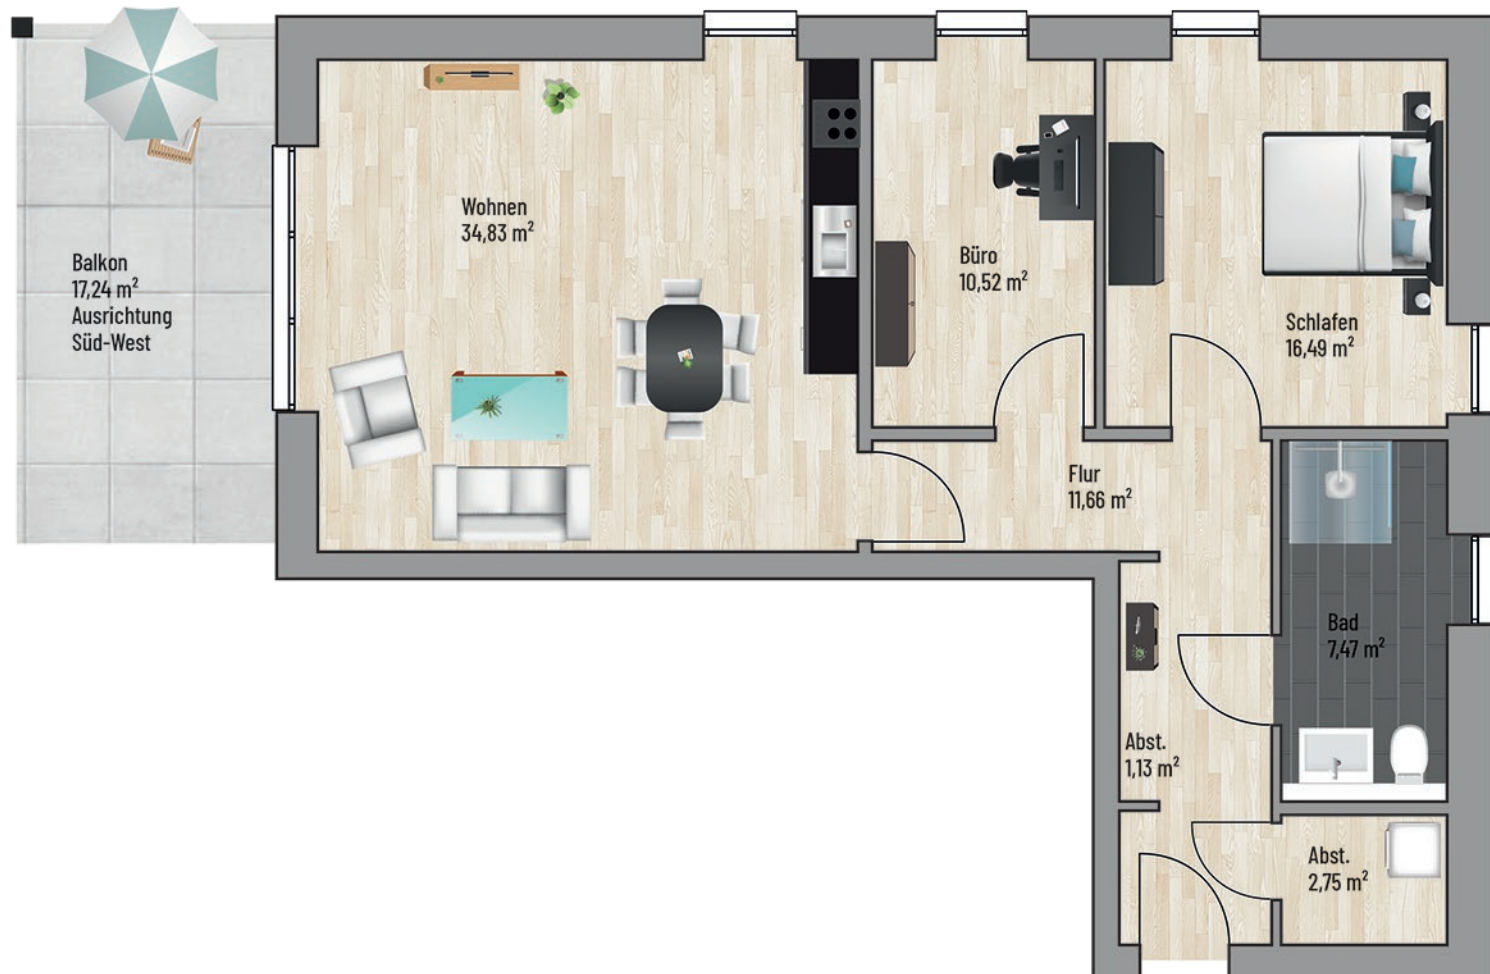

Bei den Maßen handelt es sich um ca. Maßangaben. Die Möbel, Küchen und Sanitärobjekte sind ausschließlich Beispiele und nicht rechtsverbindlich.