


Raum	m <sup>2</sup>
Abst	3,49
Abst	1,43
Bad	7,50
Balkon	5,78
Flur	5,32
Schlafen	15,71
Wohnen	29,96
<b>Gesamt:</b>	<b>69,19 m<sup>2</sup></b>

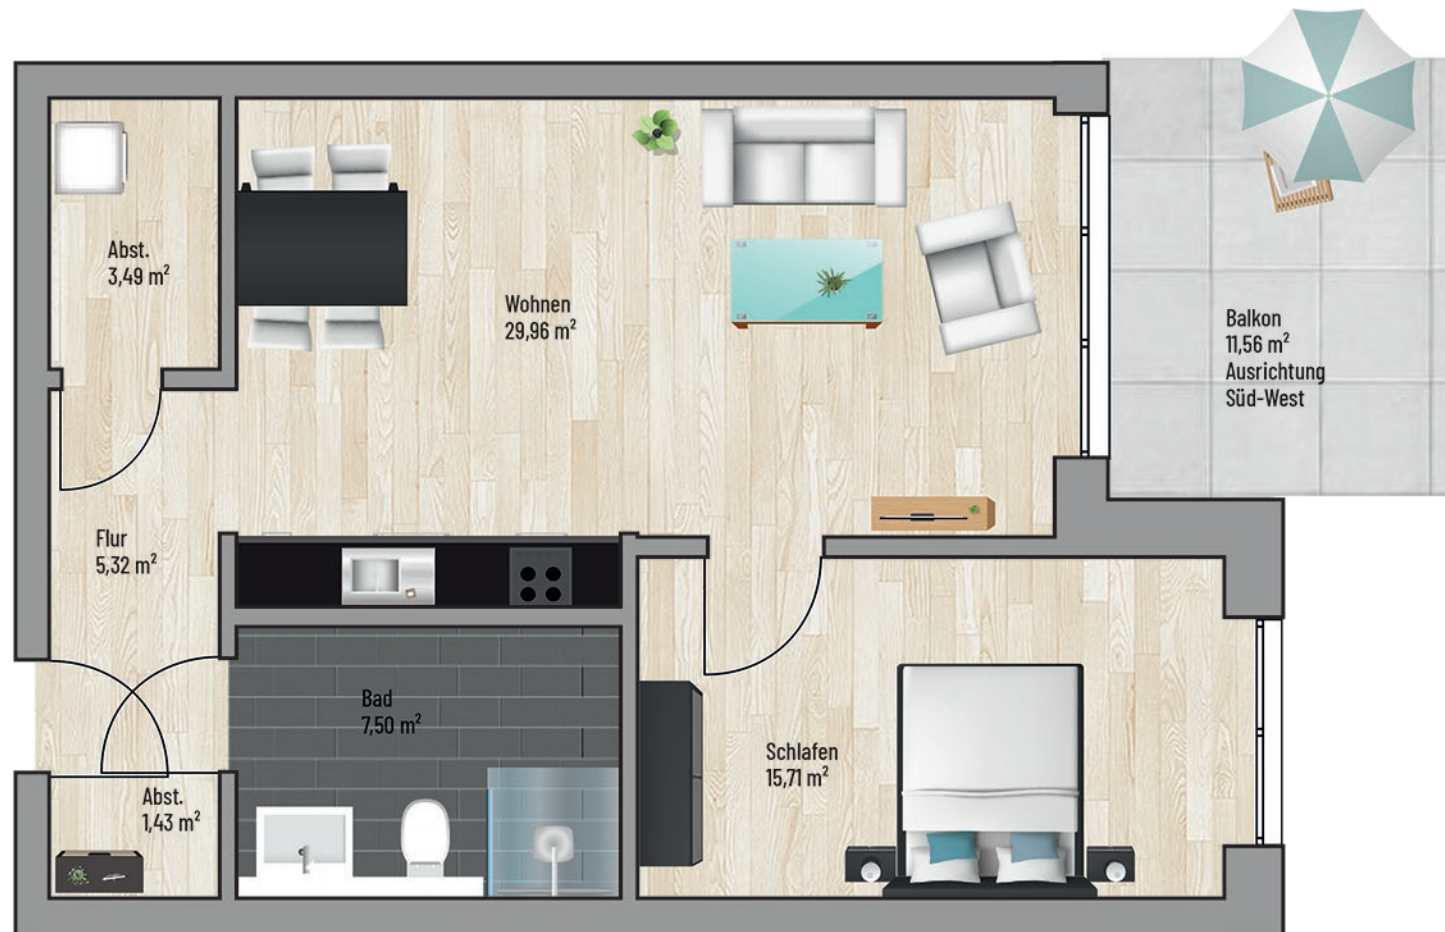

Bei den Maßen handelt es sich um ca. Maßangaben. Die Möbel, Küchen und Sanitärobjekte sind ausschließlich Beispiele und nicht rechtsverbindlich.