


Raum	m ²
Abst.	3,49
Abst.	1,43
Bad	7,50
Balkon	5,78
Flur	5,32
Schlafen	15,71
Wohnen	29,11
Gesamt:	68,33 m²

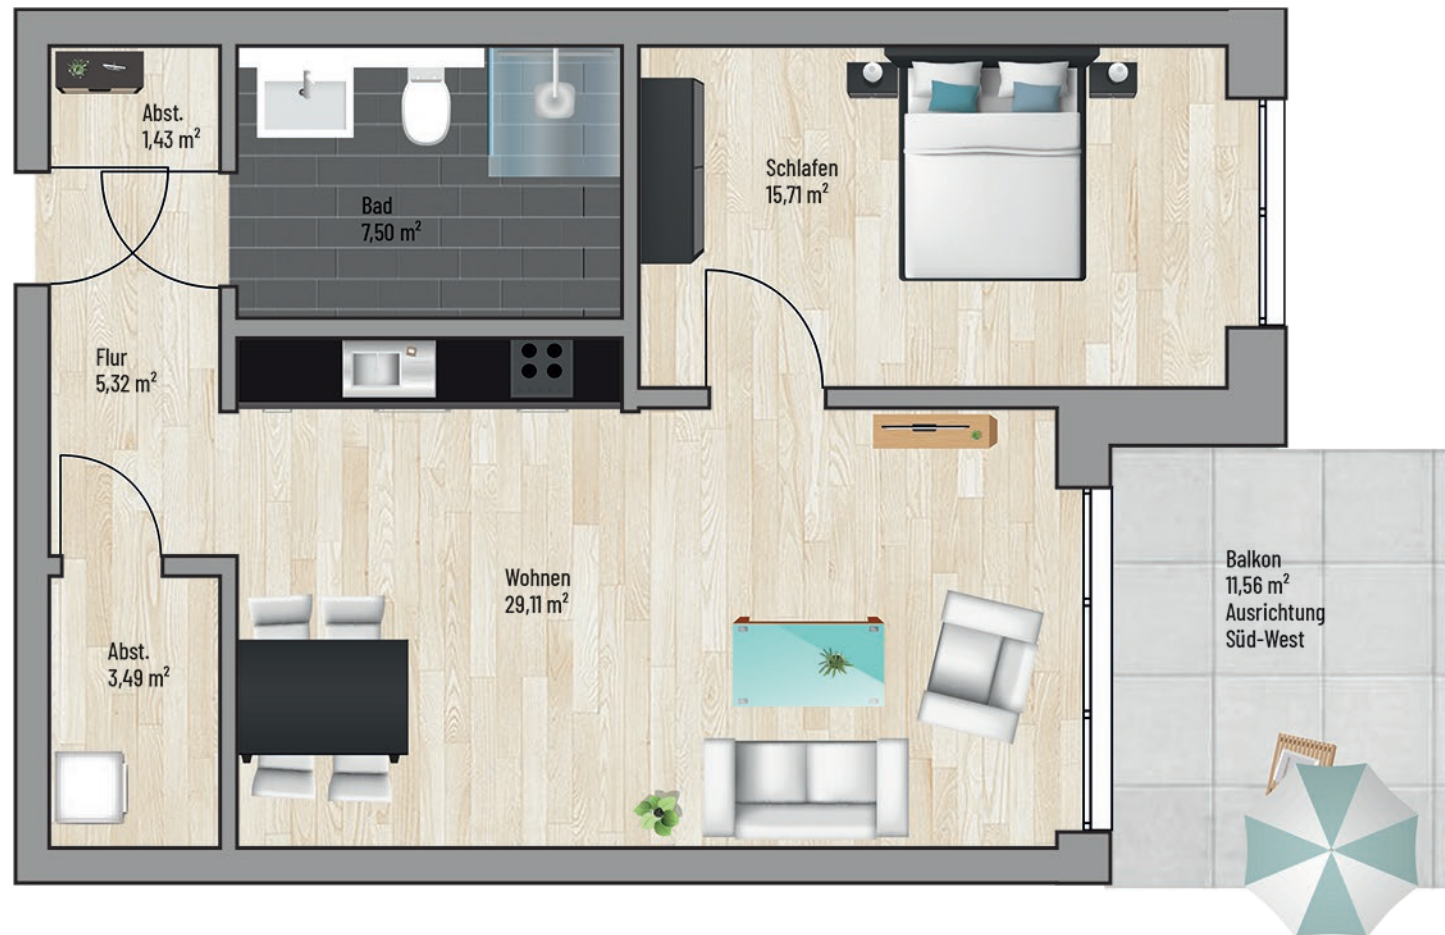

Bei den Maßen handelt es sich um ca. Maßangaben. Die Möbel, Küchen und Sanitärobjekte sind ausschließlich Beispiele und nicht rechtsverbindlich.