


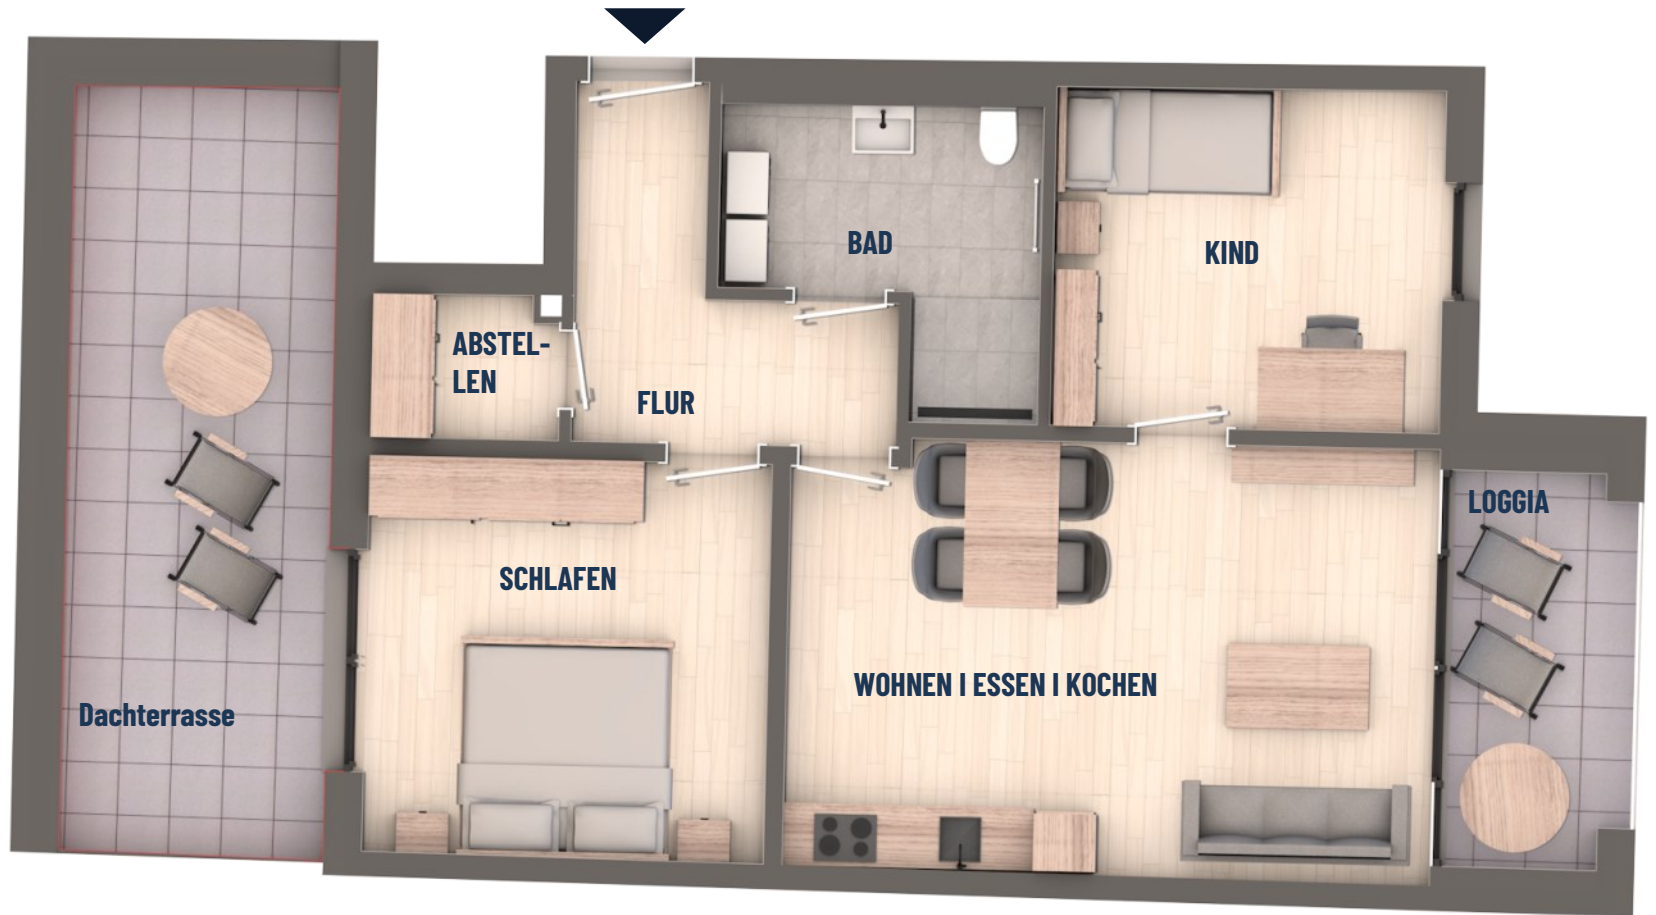

Raum	Wohnfläche
Wohnen	25,28m ²
Schlafen	14,51m ²
Kind/Gast	12,01m ²
Bad	6,99m ²
Flur	6,81m ²
Abstellen	2,34m ²
Dachterrasse	9,51m ²
Loggia	3,27m ²
Gesamt	80,71m²



Bei den Maßen handelt es sich um ca. Maßangaben. Die Möbel, Küchen und Sanitärobjekte sind ausschließlich Beispiele und nicht rechtsverbindlich

