


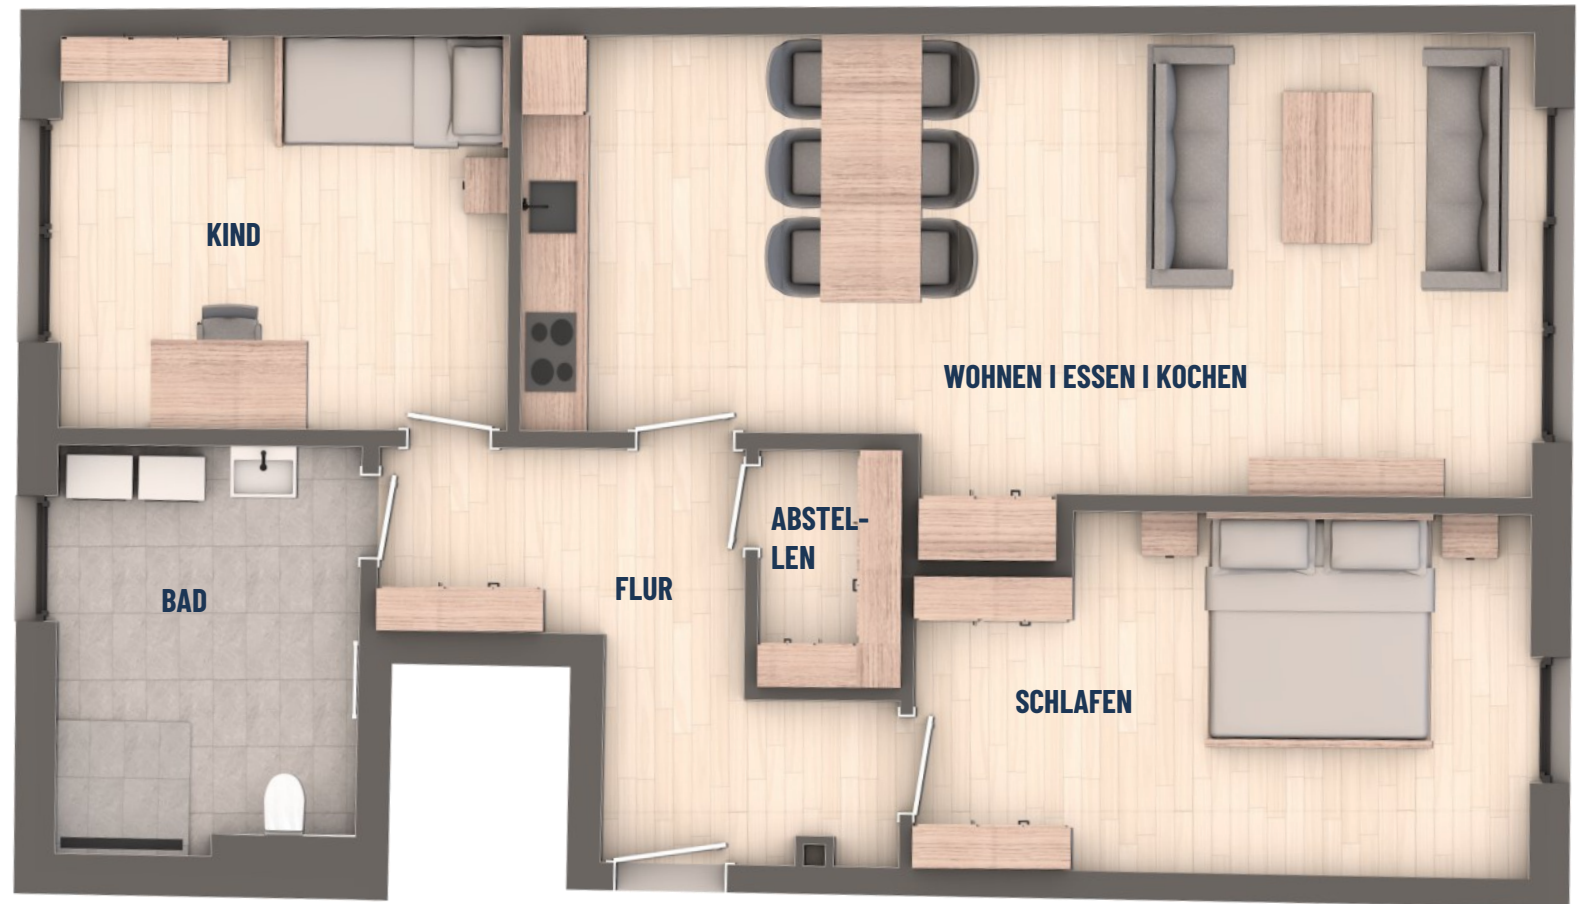

Raum	Wohnfläche
Wohnen	36,00m ²
Schlafen	14,03m ²
Kind/Gast	17,00m ²
Bad	9,60m ²
Abstellen	2,65m ²
Flur	9,89m ²
Gesamt	89,17m²



Bei den Maßen handelt es sich um ca. Maßangaben. Die Möbel, Küchen und Sanitäröbjekte sind ausschließlich Beispiele und nicht rechtsverbindlich