


Raum	Wohnfläche
Wohnen	25,12m ²
Schlafen	14,52m ²
Kind/ Gast	12,00m ²
Bad	6,92m ²
Flur	6,78m ²
Abstellen	2,43m ²
Loggia	3,04m ²
Dachterrasse	9,54m ²
Gesamt	80,36m²

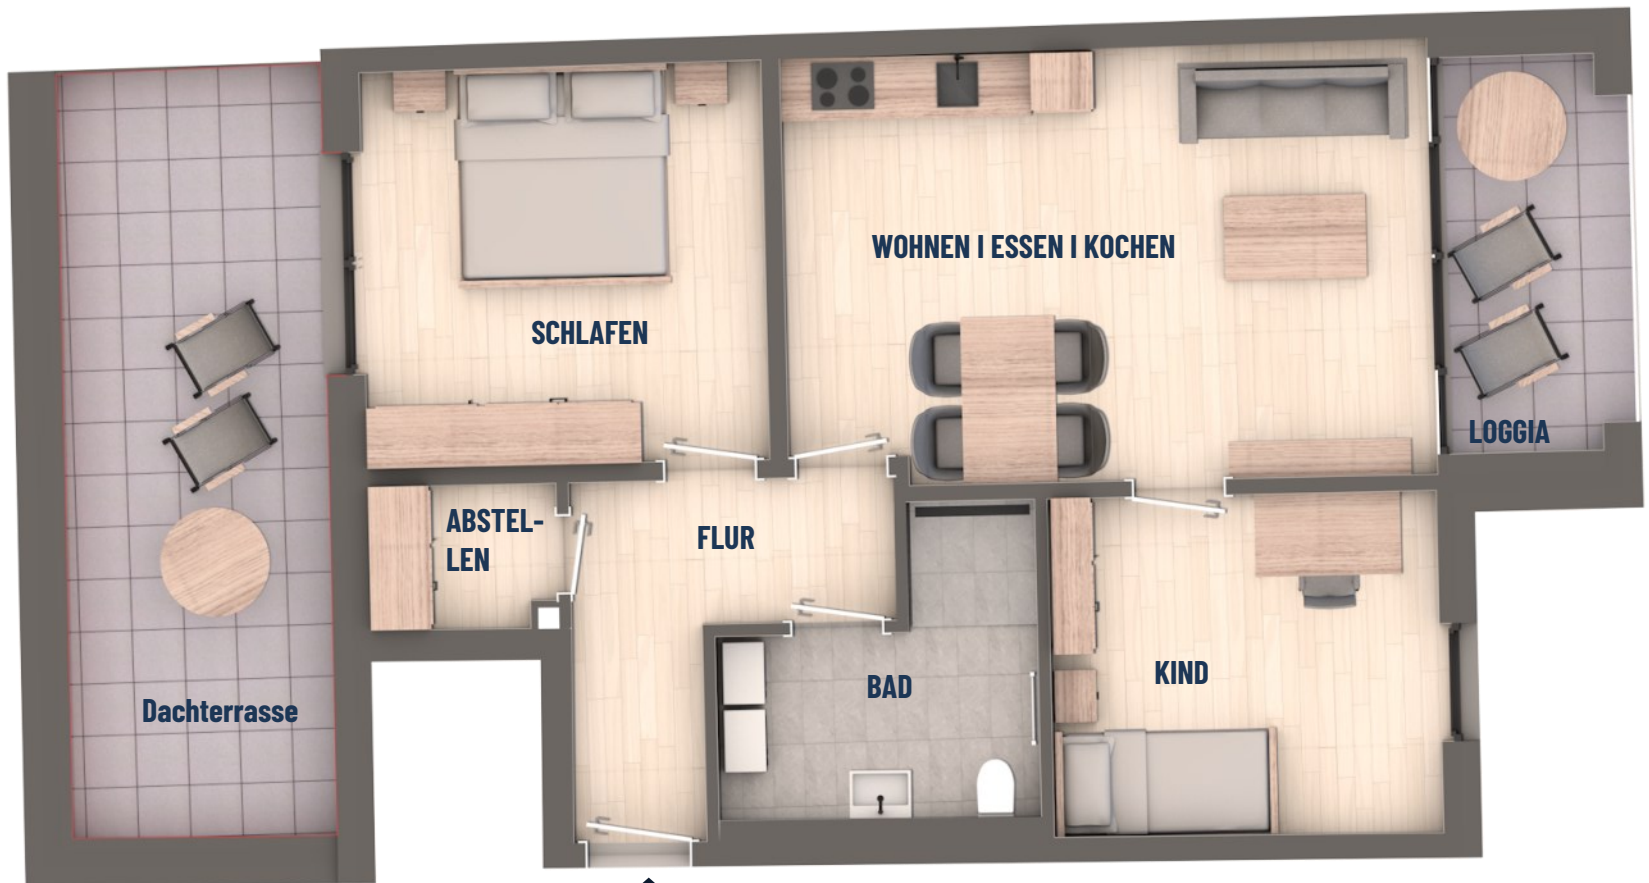

Bei den Maßen handelt es sich um ca. Maßangaben. Die Möbel, Küchen und Sanitärobjekte sind ausschließlich Beispiele und nicht rechtsverbindlich