


Raum	m ²
Abst.	3,46
Bad	4,98
Balkon (50% Anrechnung)	3,20
Flur	10,36
Kochen	6,44
Schlafen	13,78
Wohnen	19,82
Gesamt:	62,04 m²

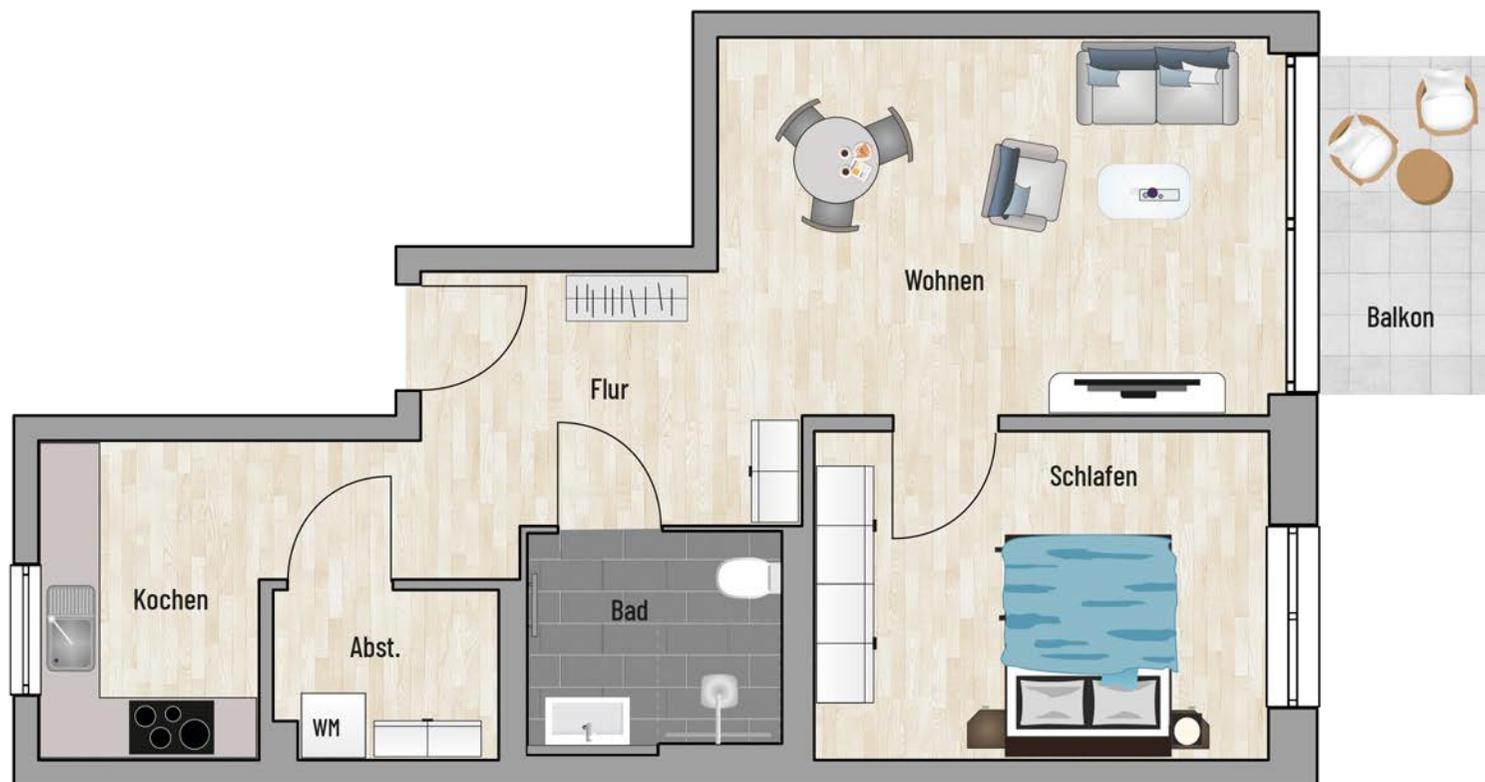

Bei den Maßen handelt es sich um ca. Maßangaben. Die Möbel, Küchen und Sanitärobjekte sind ausschließlich Beispiele und nicht rechtsverbindlich.