


3. OBERGESCHOSS - WOHNUNG 15

**Duisburg - Swakopmunder Straße 50**

2-Zimmer (mit Balkon) | Wohnfläche 62,07 m<sup>2</sup>



Raum	m <sup>2</sup>
Abst.	3,47
Bad	4,98
Balkon (50% Anrechnung)	3,20
Flur	10,37
Kochen	6,45
Schlafen	13,79
Wohnen	19,83
<b>Gesamt:</b>	<b>62,07 m<sup>2</sup></b>

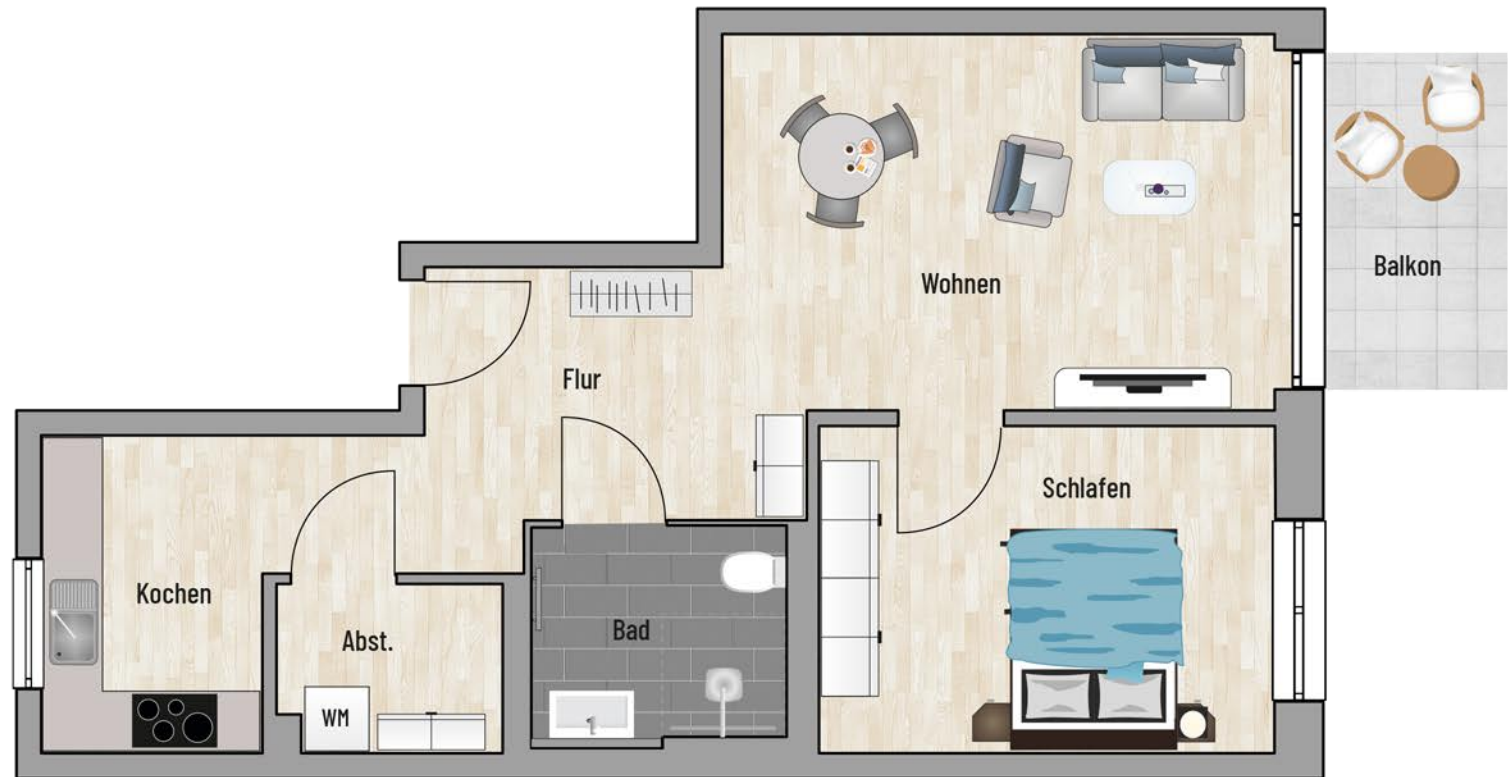

Bei den Maßen handelt es sich um ca. Maßangaben. Die Möbel, Küchen und Sanitärobjekte sind ausschließlich Beispiele und nicht rechtsverbindlich.