



3. OBERGESCHOSS - WOHNUNG 16

Duisburg - Swakopmunder Straße 50

2-Zimmer (mit Balkon) | Wohnfläche 66,61 m²

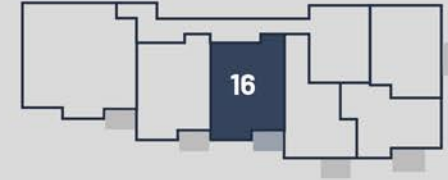

Raum	m ²
Abst.	4,76
Bad	5,86
Balkon (50% Anrechnung)	3,29
Flur	4,73
Kochen	7,00
Schlafen	15,62
Wohnen	25,36
Gesamt:	66,61 m²

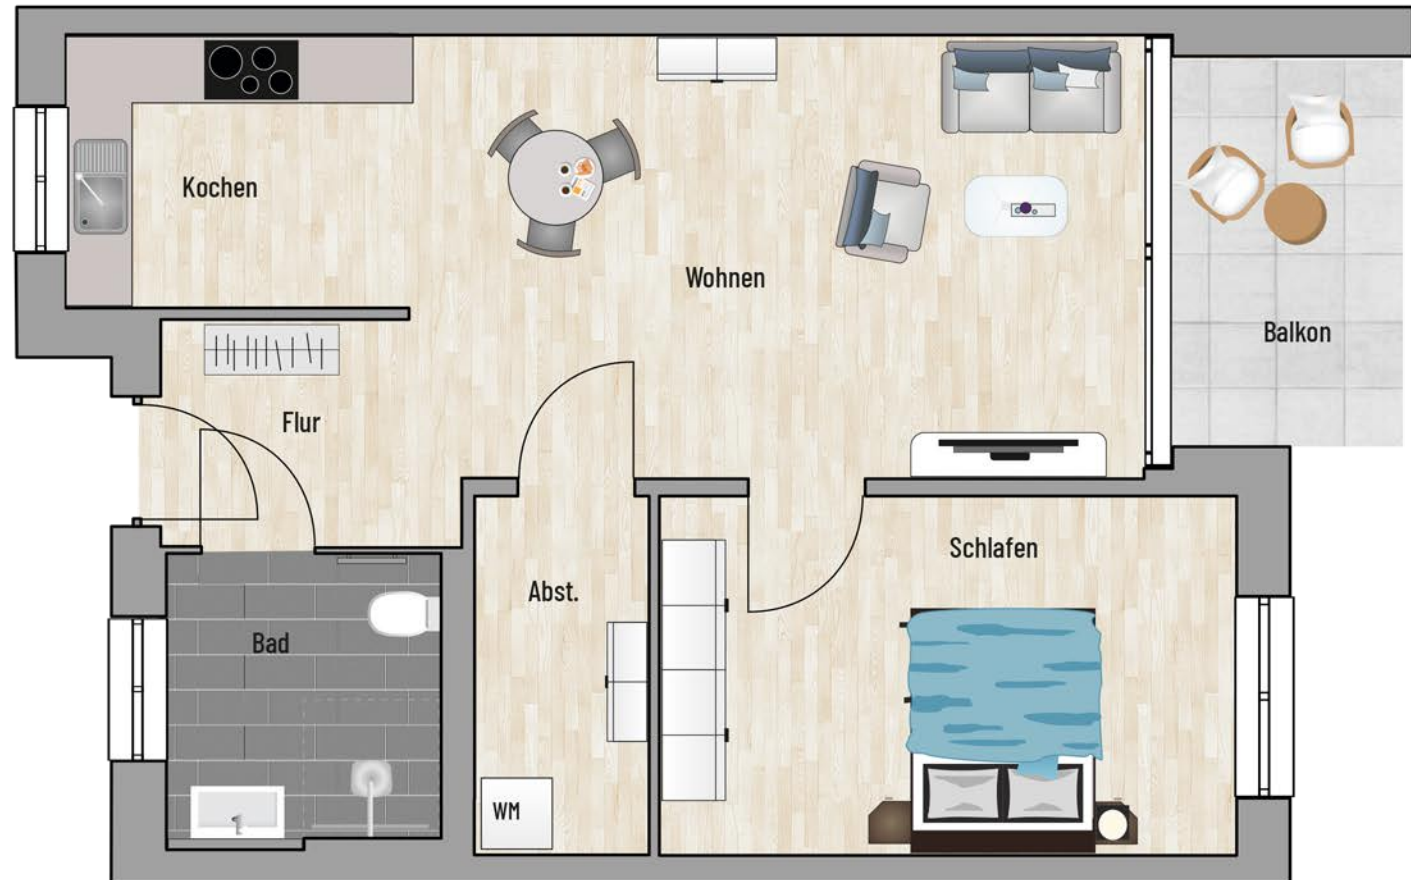

Bei den Maßen handelt es sich um ca. Maßangaben. Die Möbel, Küchen und Sanitärobjekte sind ausschließlich Beispiele und nicht rechtsverbindlich.