


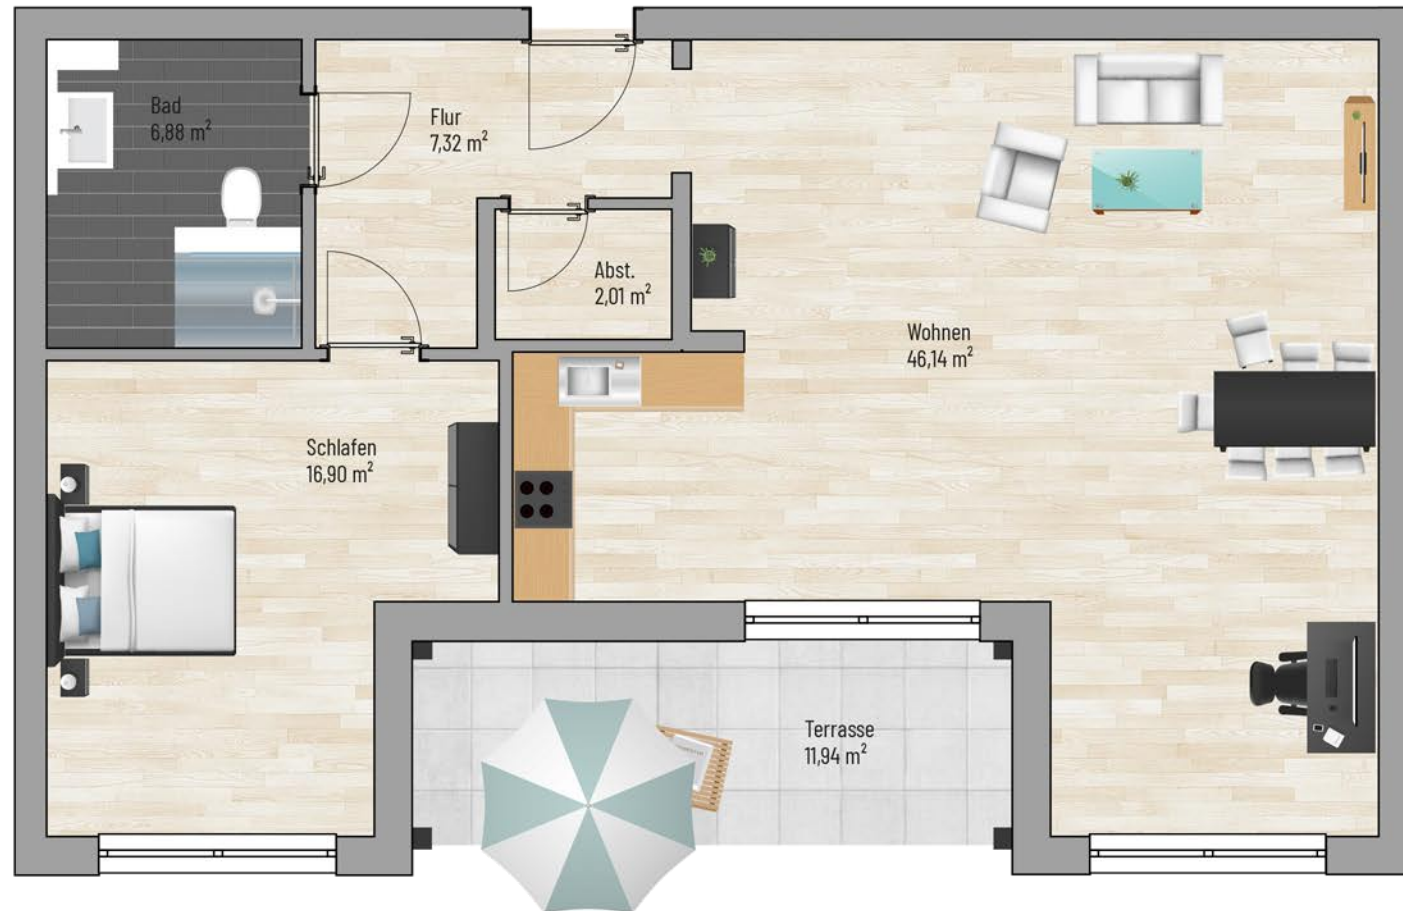

Raum	m ²
Wohnen	46,14
Schlafen	16,90
Abst.	2,01
Bad	6,88
Flur	7,32
Terrasse	5,97
Gesamt:	85,22 m²



Bei den Maßen handelt es sich um ca. Maßangaben. Die Möbel, Küchen und Sanitäröbekte sind ausschließlich Beispiele und nicht rechtsverbindlich.

