


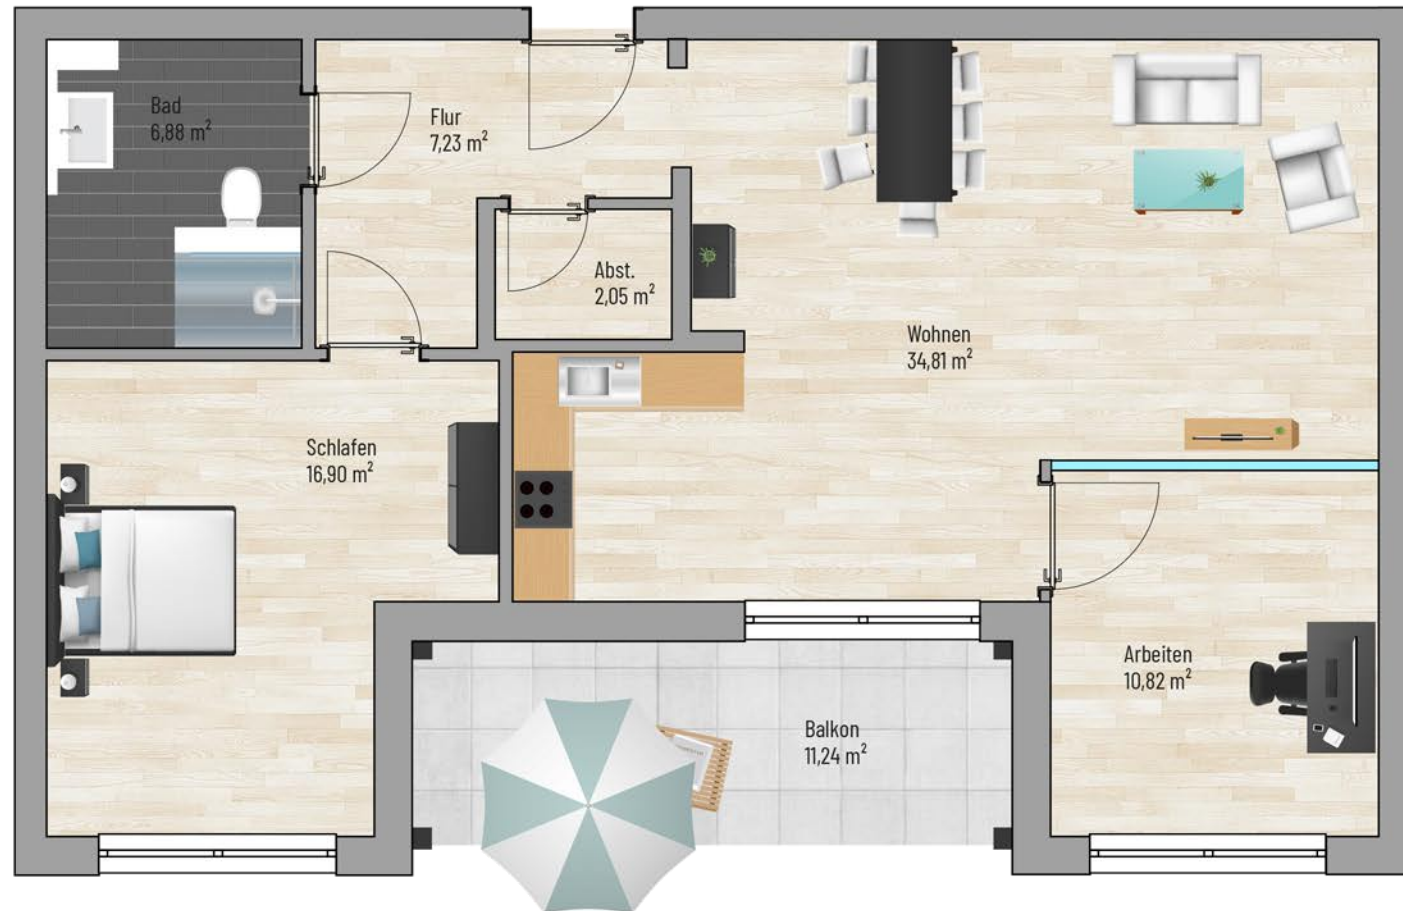

Raum	m ²
Wohnen	34,81
Schlafen	16,90
Arbeiten	10,82
Abst.	2,05
Bad	6,88
Flur	7,23
Balkon	5,62
Gesamt:	84,31 m²



Bei den Maßen handelt es sich um ca. Maßangaben. Die Möbel, Küchen und Sanitäröbekte sind ausschließlich Beispiele und nicht rechtsverbindlich.

