



Projekt Spechtstraße in Marl

3-Zimmer (mit Loggia) | Wohnfläche 92,15 m²

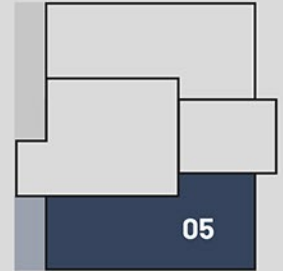

Raum	m ²
Abst	2,81
Bad	7,60
Flur	10,36
Kind	11,36
Loggia	7,91
Schlafen	16,34
Wohnen	35,77
Gesamt:	92,15 m²

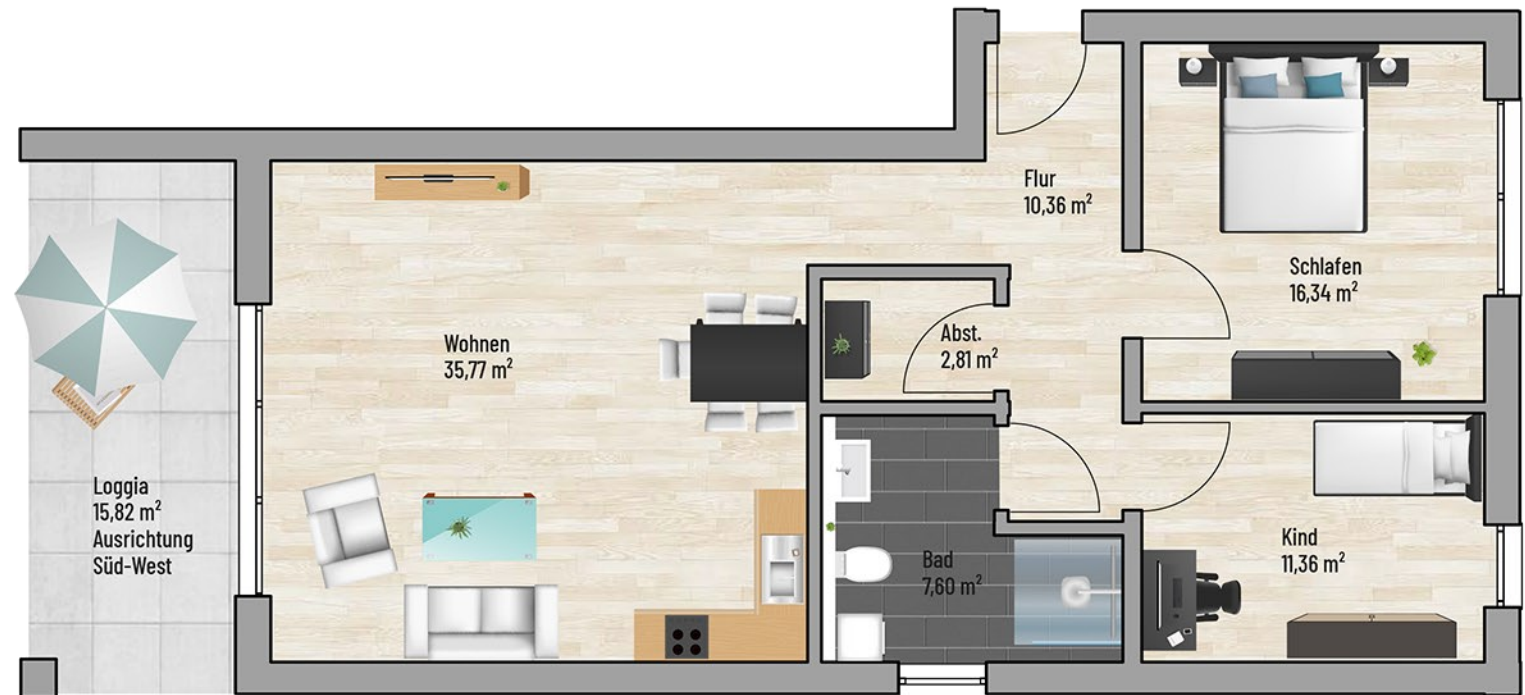

Bei den Maßen handelt es sich um ca. Maßangaben. Die Möbel, Küchen und Sanitärobjekte sind ausschließlich Beispiele und nicht rechtsverbindlich.