


Raum	m ²
Abst.	2,10
Bad	4,86
Terrasse	2,18
Flur	3,97
Schlafen	15,51
Wohnen	20,44
Gesamt:	49,06 m²

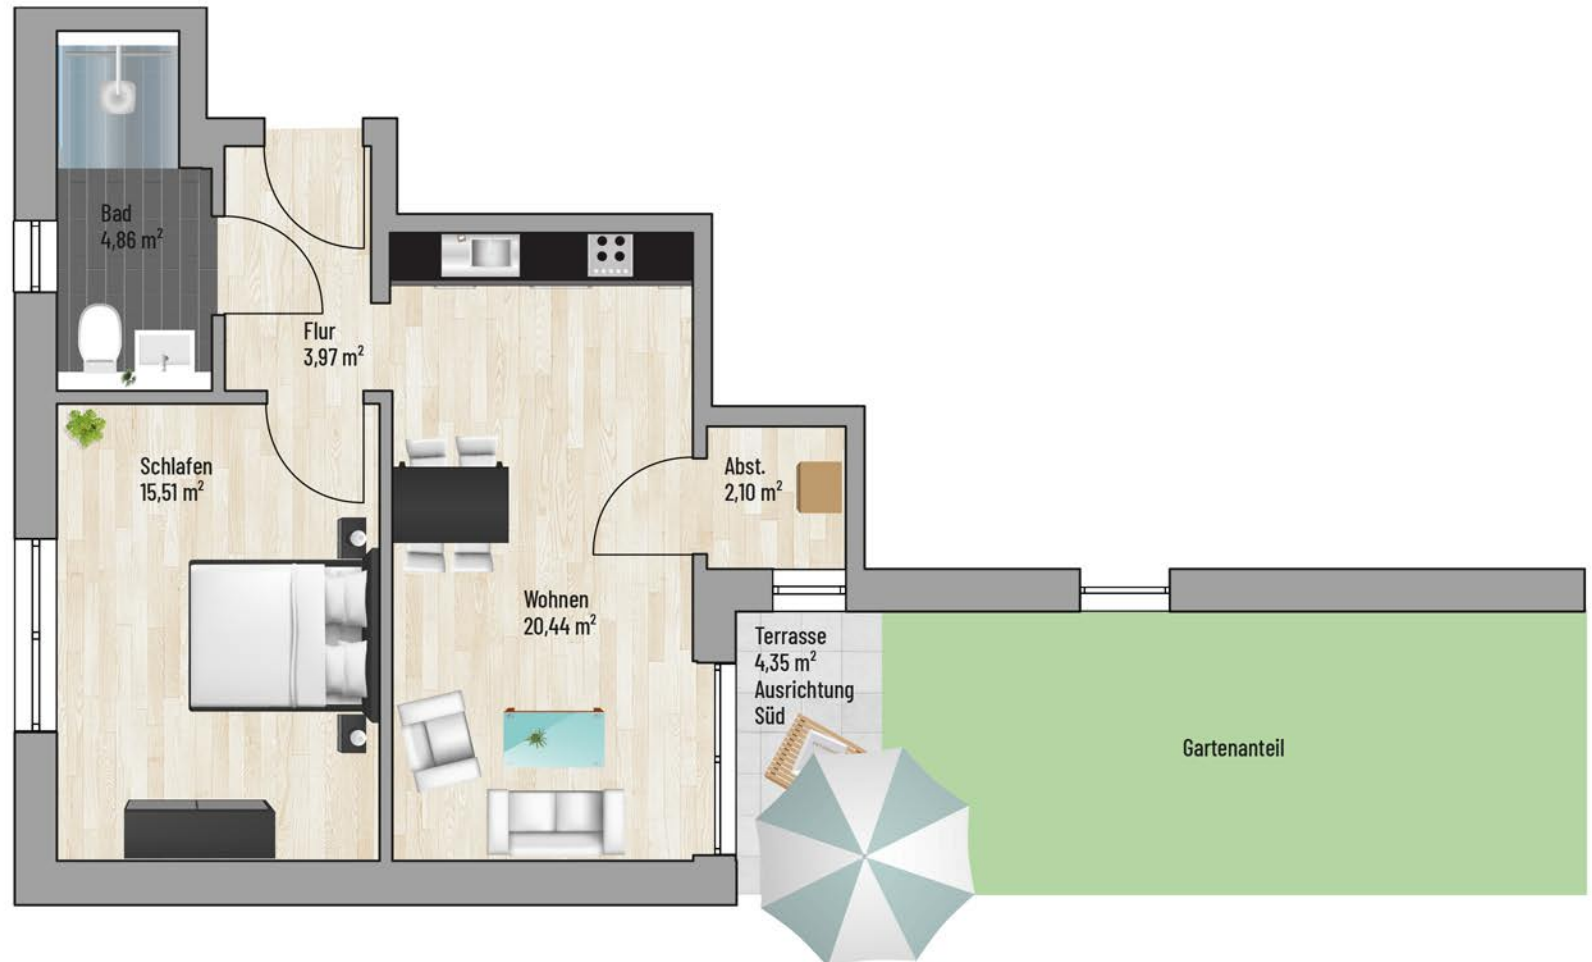

Bei den Maßen handelt es sich um ca. Maßangaben. Die Möbel, Küchen und Sanitärobjekte sind ausschließlich Beispiele und nicht rechtsverbindlich.