


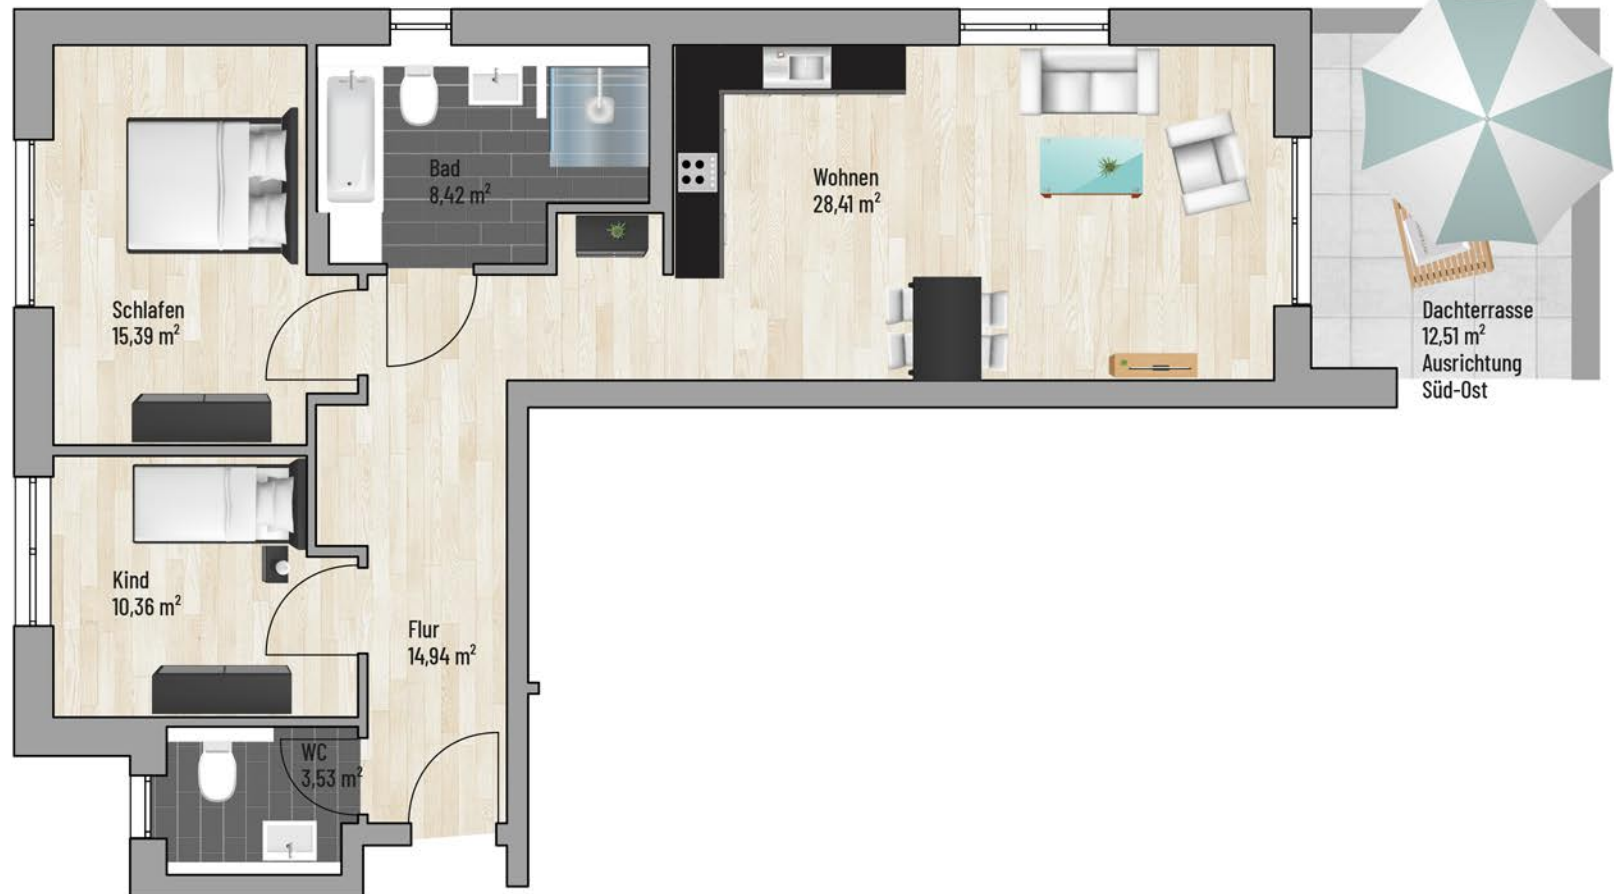

Raum	m ²
Bad	8,42
Dachterrasse	6,08
Flur	14,94
WC	3,53
Kind	10,36
Schlafen	15,39
Wohnen	28,41
Gesamt:	87,13 m²



Bei den Maßen handelt es sich um ca. Maßangaben. Die Möbel, Küchen und Sanitärobjekte sind ausschließlich Beispiele und nicht rechtsverbindlich.