


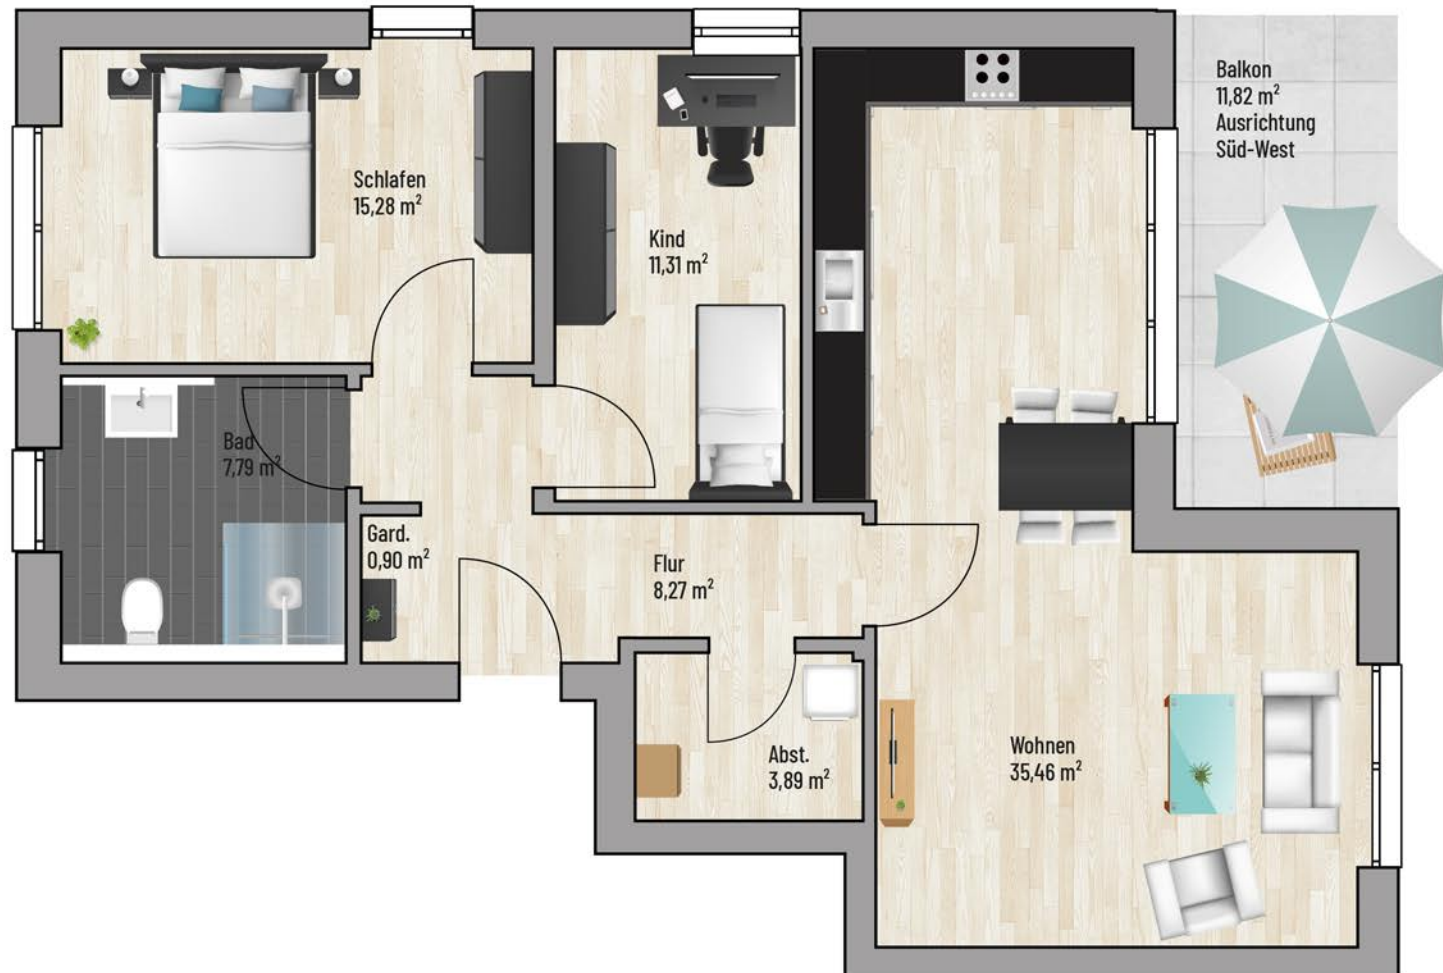

Raum	m <sup>2</sup>
Abst	3,89
Bad	7,79
Wohnen	35,46
Flur	8,27
Garderobe	0,90
Kind	11,31
Schlafen	15,28
Balkon	5,91
<b>Gesamt:</b>	<b>88,81 m<sup>2</sup></b>



Bei den Maßen handelt es sich um ca. Maßangaben. Die Möbel, Küchen und Sanitärobjekte sind ausschließlich Beispiele und nicht rechtsverbindlich.