


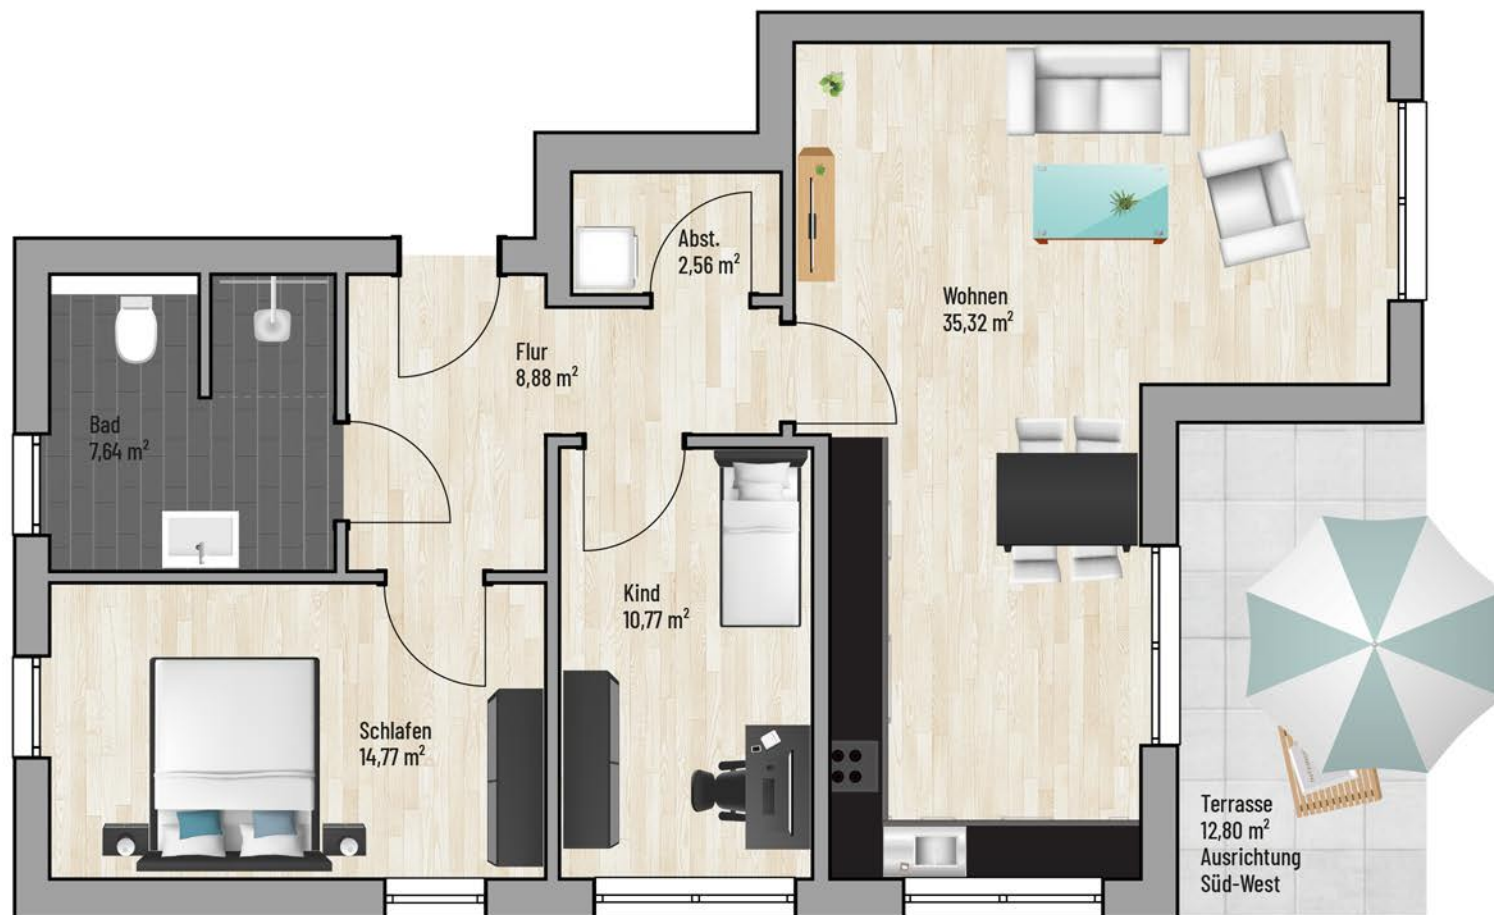

Raum	m <sup>2</sup>
Abst.	2,56
Bad	7,64
Flur	8,88
Kind	10,77
Schlafen	14,77
Terrasse	6,40
Wohnen	35,32
<b>Gesamt:</b>	<b>86,34 m<sup>2</sup></b>



Bei den Maßen handelt es sich um ca. Maßangaben. Die Möbel, Küchen und Sanitärobjekte sind ausschließlich Beispiele und nicht rechtsverbindlich.