


Raum	m ²
Abst.	1,66
Bad	6,00
Flur	9,66
Kind	11,61
Schlafen	13,53
Terrasse	5,91
WC	2,43
Wohnen	29,10
Gesamt:	79,89 m²

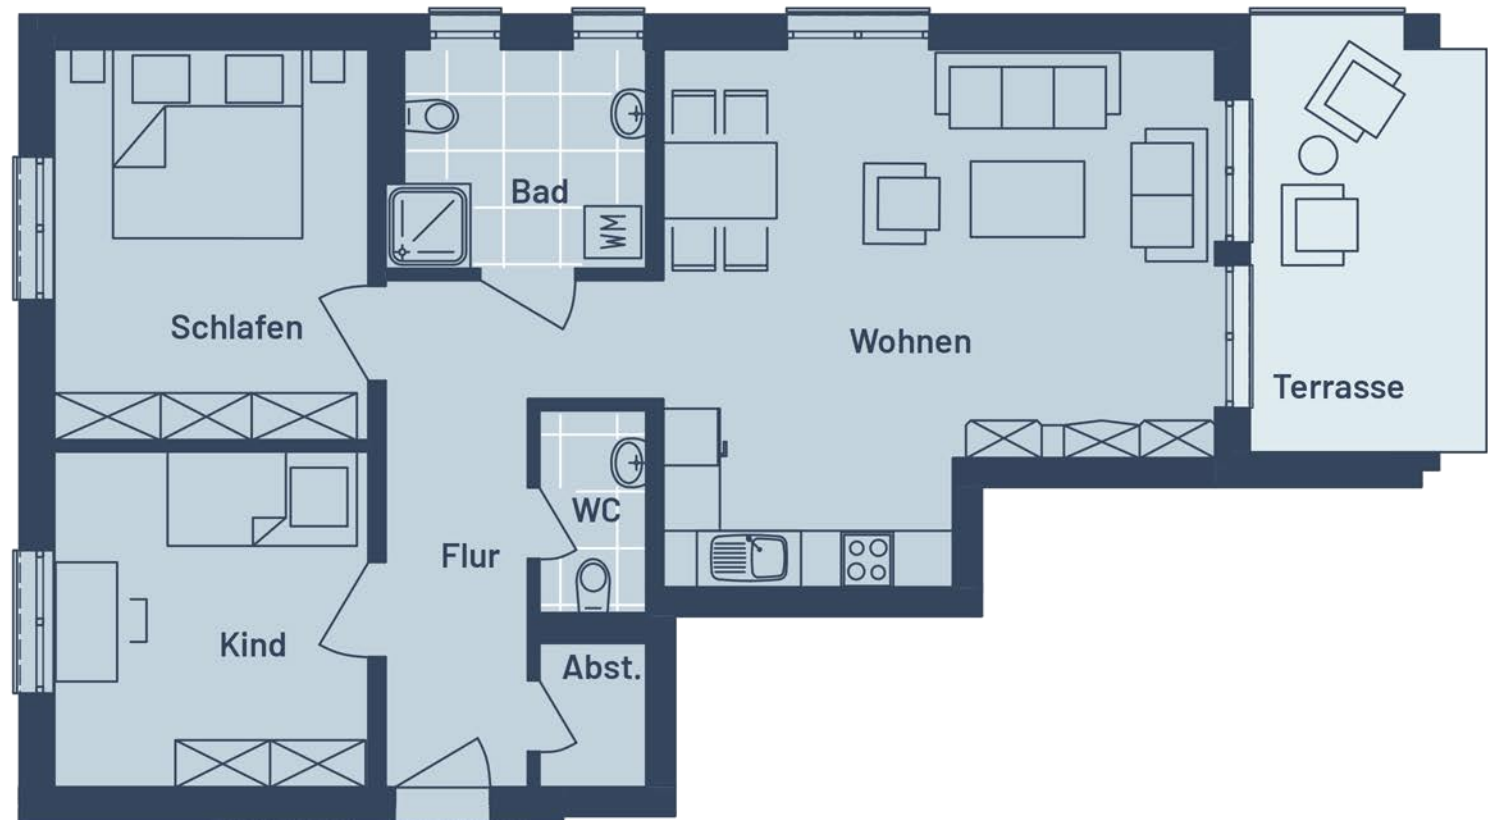

Bei den Maßen handelt es sich um ca. Maßangaben. Die Möbel, Küchen und Sanitärobjekte sind ausschließlich Beispiele und nicht rechtsverbindlich.