


| Raum | m ² |
|----------------|----------------------------|
| Abst. | 1,66 |
| Bad | 6,00 |
| Flur | 9,66 |
| Kind | 11,61 |
| Loggia | 4,85 |
| Schlafen | 13,53 |
| WC | 2,43 |
| Wohnen | 29,10 |
| Gesamt: | 78,83 m² |

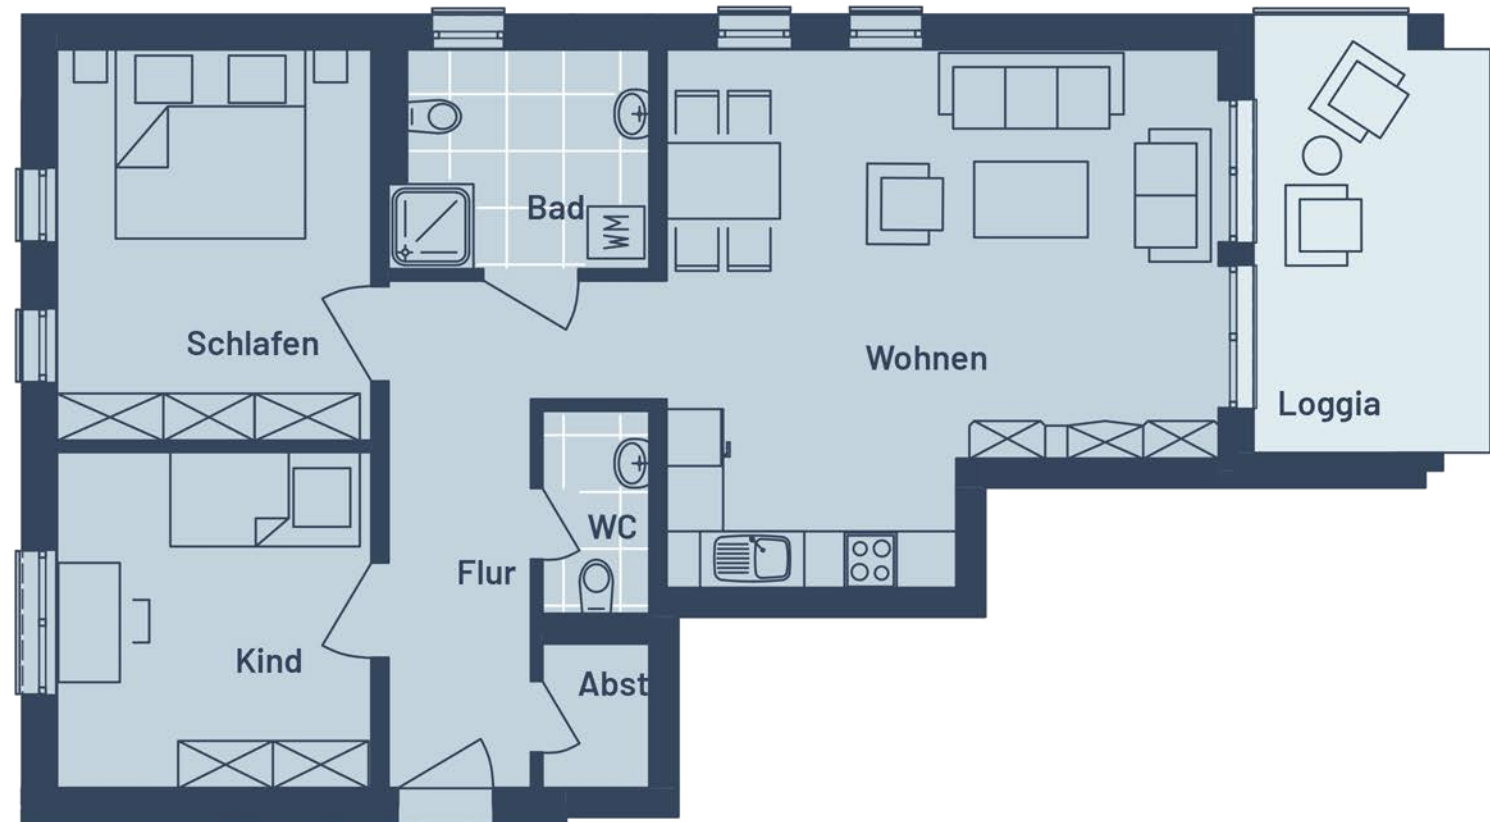

Bei den Maßen handelt es sich um ca. Maßangaben. Die Möbel, Küchen und Sanitärobjekte sind ausschließlich Beispiele und nicht rechtsverbindlich.