


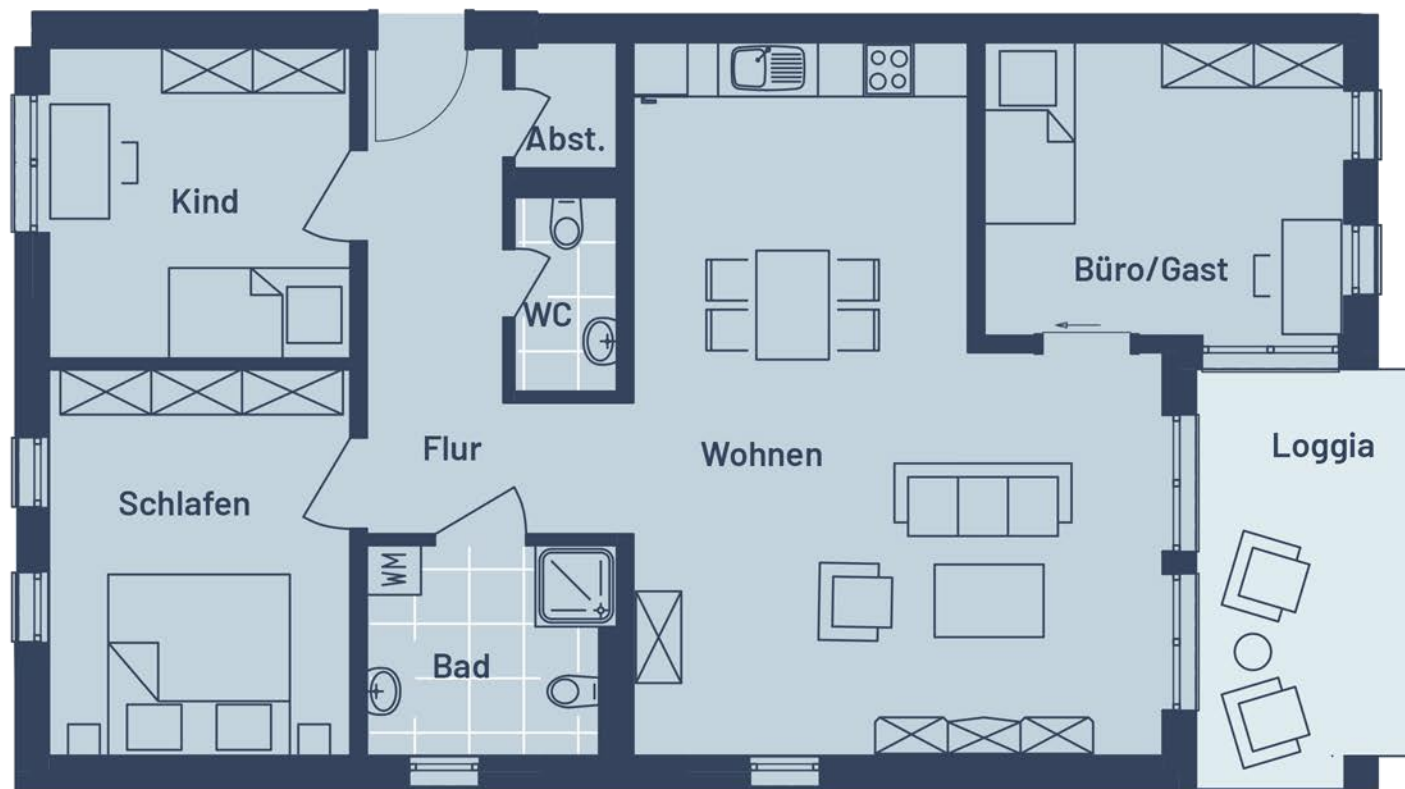

Raum	m <sup>2</sup>
Abst.	1,52
Bad	6,42
Büro/Gast	12,64
Flur	9,94
Kind	11,20
Loggia	4,99
Schlafen	13,94
WC	2,66
Wohnen	38,17
<b>Gesamt:</b>	<b>101,47 m<sup>2</sup></b>



Bei den Maßen handelt es sich um ca. Maßangaben. Die Möbel, Küchen und Sanitärobjekte sind ausschließlich Beispiele und nicht rechtsverbindlich.