


Raum	m <sup>2</sup>
Abst.	1,66
Bad	6,13
Flur	9,66
Kind	11,61
Loggia	4,85
Schlafen	13,53
WC	2,43
Wohnen	29,10
<b>Gesamt:</b>	<b>78,96m<sup>2</sup></b>

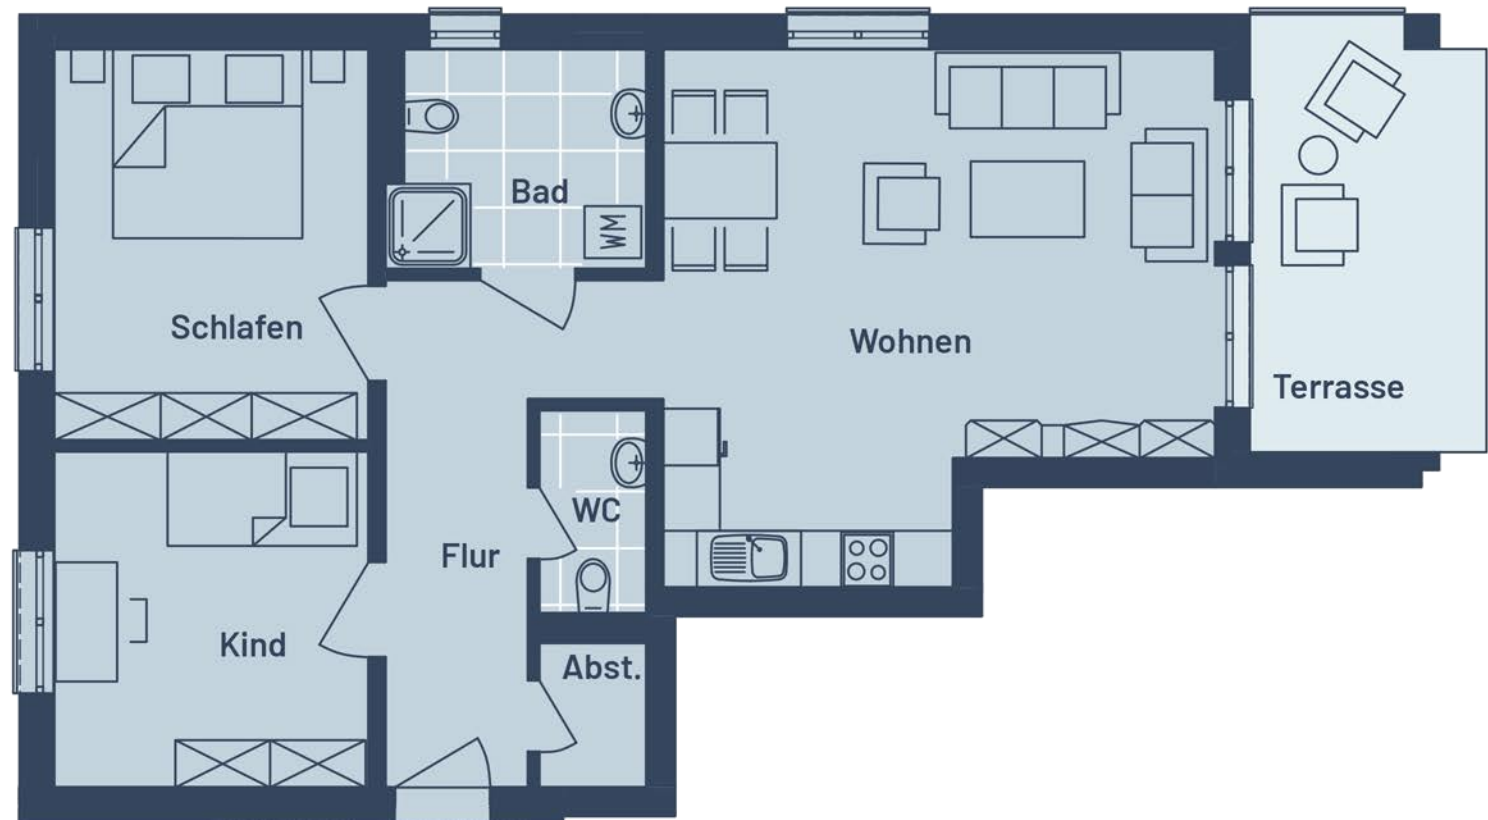

Bei den Maßen handelt es sich um ca. Maßangaben. Die Möbel, Küchen und Sanitärobjekte sind ausschließlich Beispiele und nicht rechtsverbindlich.