


Raum	m ²
Abst.	1,52
Bad	6,42
Büro/Gast	12,64
Flur	9,94
Kind	11,20
Loggia	4,99
Schlafen	13,94
WC	2,66
Wohnen	38,17
Gesamt:	101,47 m²

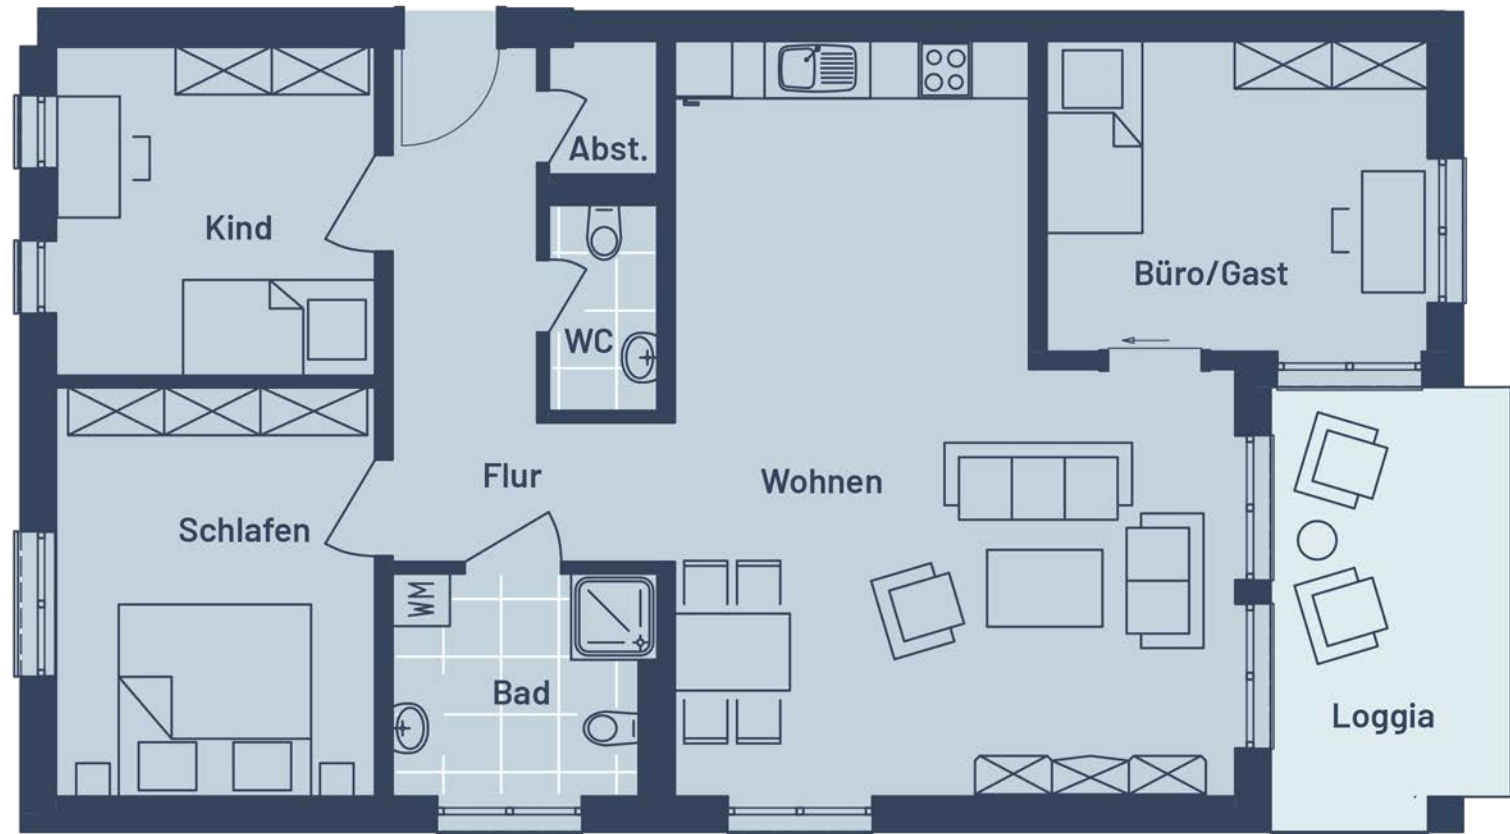

Bei den Maßen handelt es sich um ca. Maßangaben. Die Möbel, Küchen und Sanitärobjekte sind ausschließlich Beispiele und nicht rechtsverbindlich.