


Raum	m ²
Abst.	1,49
Bad	6,01
Büro/Gast	12,64
Flur	9,94
Kind	11,20
Schlafen	13,94
Terrasse	6,05
WC	2,35
Wohnen	38,17
Gesamt:	101,79 m²

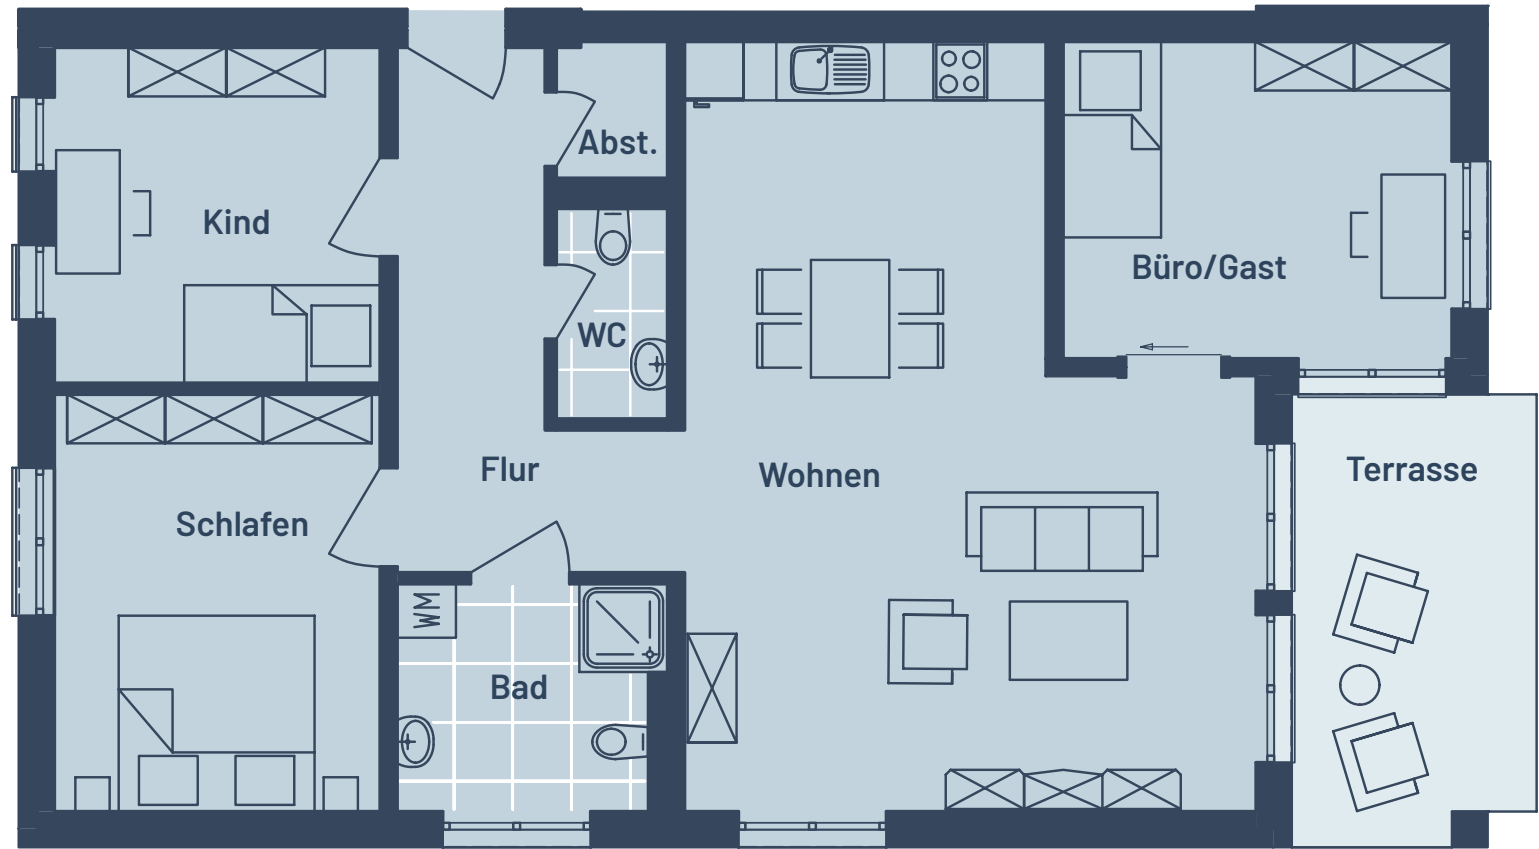

Bei den Maßen handelt es sich um ca. Maßangaben. Die Möbel, Küchen und Sanitärobjekte sind ausschließlich Beispiele und nicht rechtsverbindlich.