

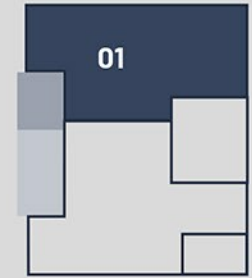


Zellau A

3-Zimmer (mit Terrasse) | Wohnfläche 92,91 m²

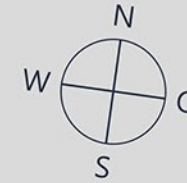

Raum	m ²
Abst.	5,60
Bad	8,68
Flur	8,56
Kind	12,95
Schlafen	16,47
Terrasse	6,19
Wohnen	34,46
Gesamt:	92,91 m²

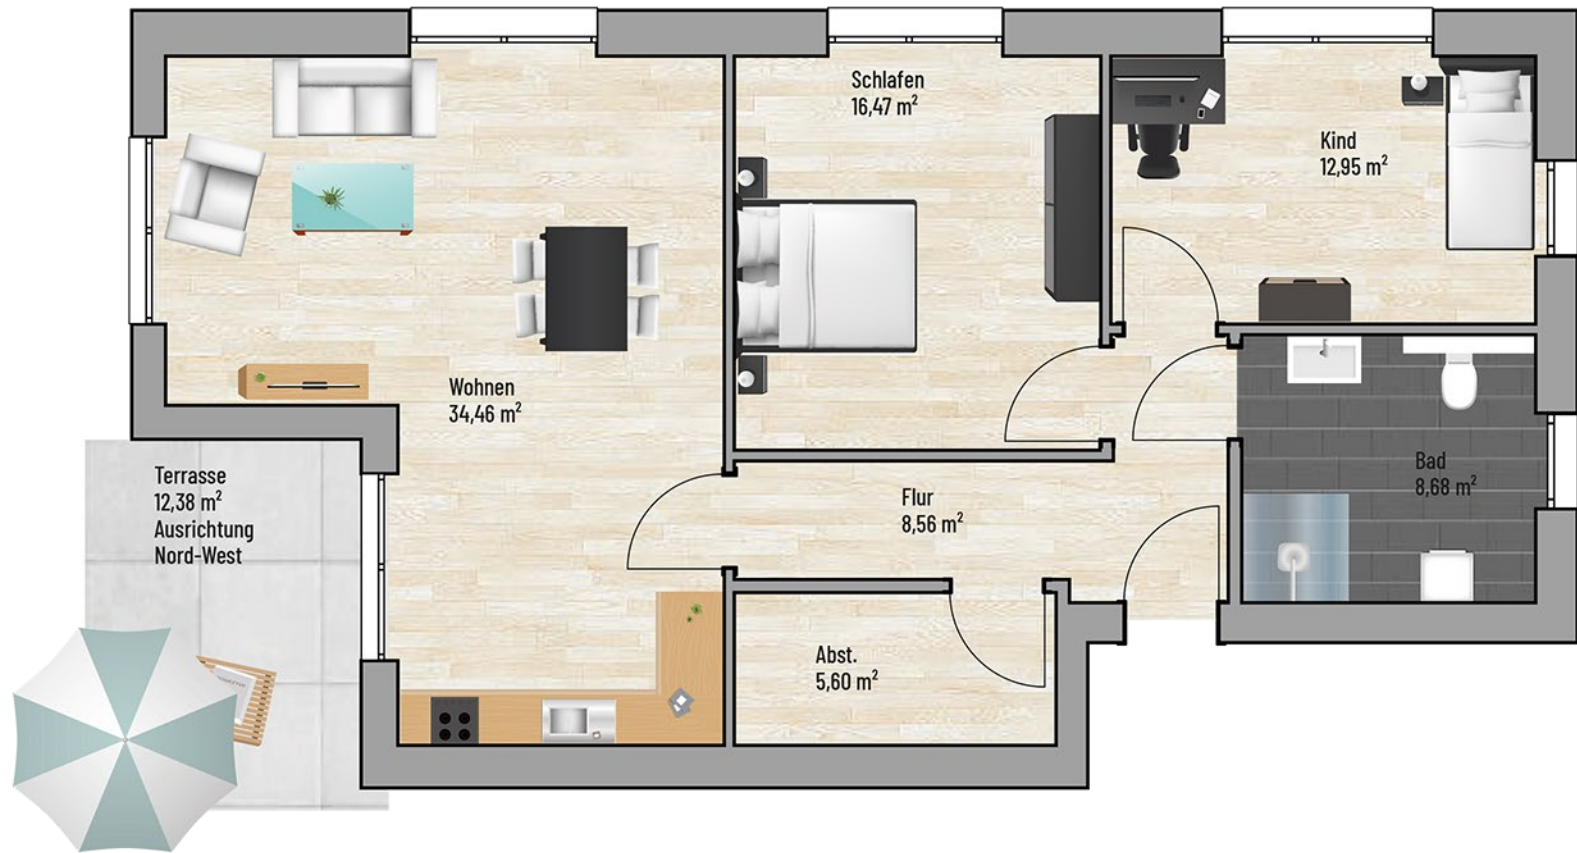

Bei den Maßen handelt es sich um ca. Maßangaben. Die Möbel, Küchen und Sanitärobjekte sind ausschließlich Beispiele und nicht rechtsverbindlich.