



**Zellau B**

2-Zimmer (mit Balkon) | Wohnfläche 68,17 m<sup>2</sup>

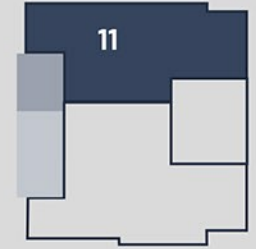

Raum	m <sup>2</sup>
Abst.	4,35
Bad	8,39
Balkon	6,29
Flur	7,24
Schlafen	13,41
Wohnen	28,49
<b>Gesamt:</b>	<b>68,17 m<sup>2</sup></b>

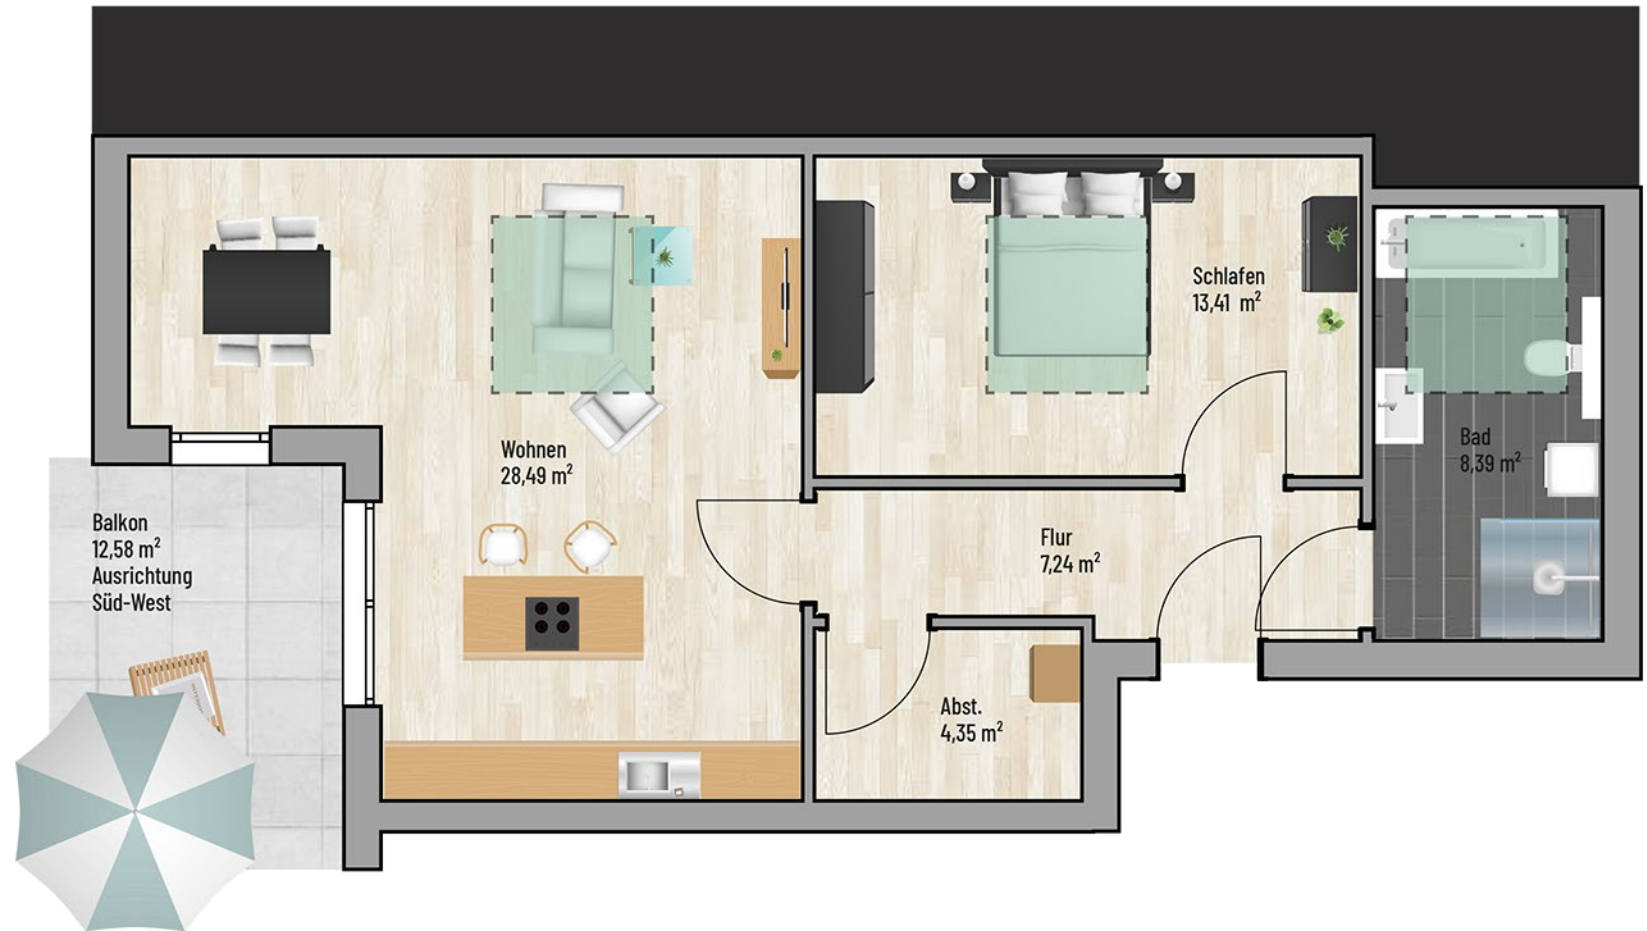

Bei den Maßen handelt es sich um ca. Maßangaben. Die Möbel, Küchen und Sanitärobjekte sind ausschließlich Beispiele und nicht rechtsverbindlich.