



**Zellau C**

4-Zimmer (mit Balkon) | Wohnfläche 111,44 m<sup>2</sup>

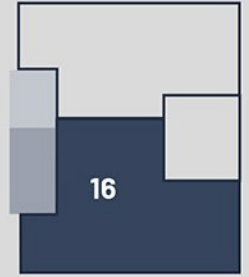

Raum	m <sup>2</sup>
Abst.	4,79
Ankleide	7,41
Bad	8,68
Balkon	8,65
Flur	8,59
Gaderobe	1,02
Kind	12,75
Kind	11,06
Schlafen	12,84
Wohnen	35,65
<b>Gesamt:</b>	<b>111,44 m<sup>2</sup></b>

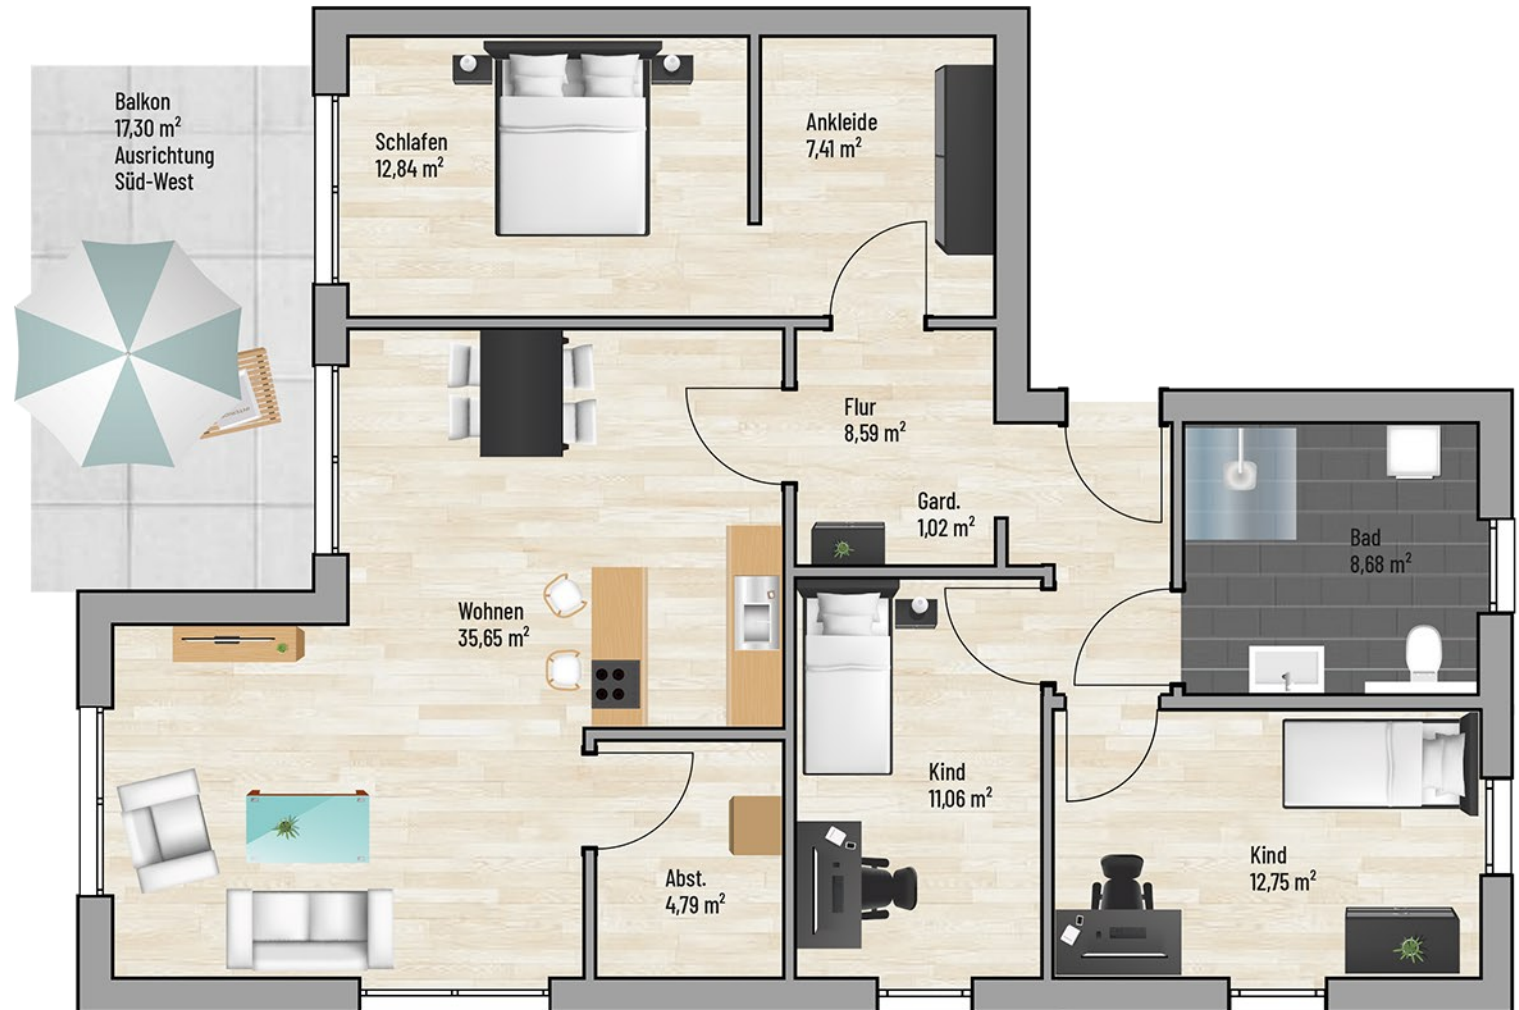

Bei den Maßen handelt es sich um ca. Maßangaben. Die Möbel, Küchen und Sanitäröbekte sind ausschließlich Beispiele und nicht rechtsverbindlich.