


Raum	m <sup>2</sup>
Abst.	2,18
Bad	7,13
Balkon	2,91
Flur	9,27
Kind	14,26
Schlafen	14,77
Wohnen	36,63
<b>Gesamt:</b>	<b>87,15 m<sup>2</sup></b>

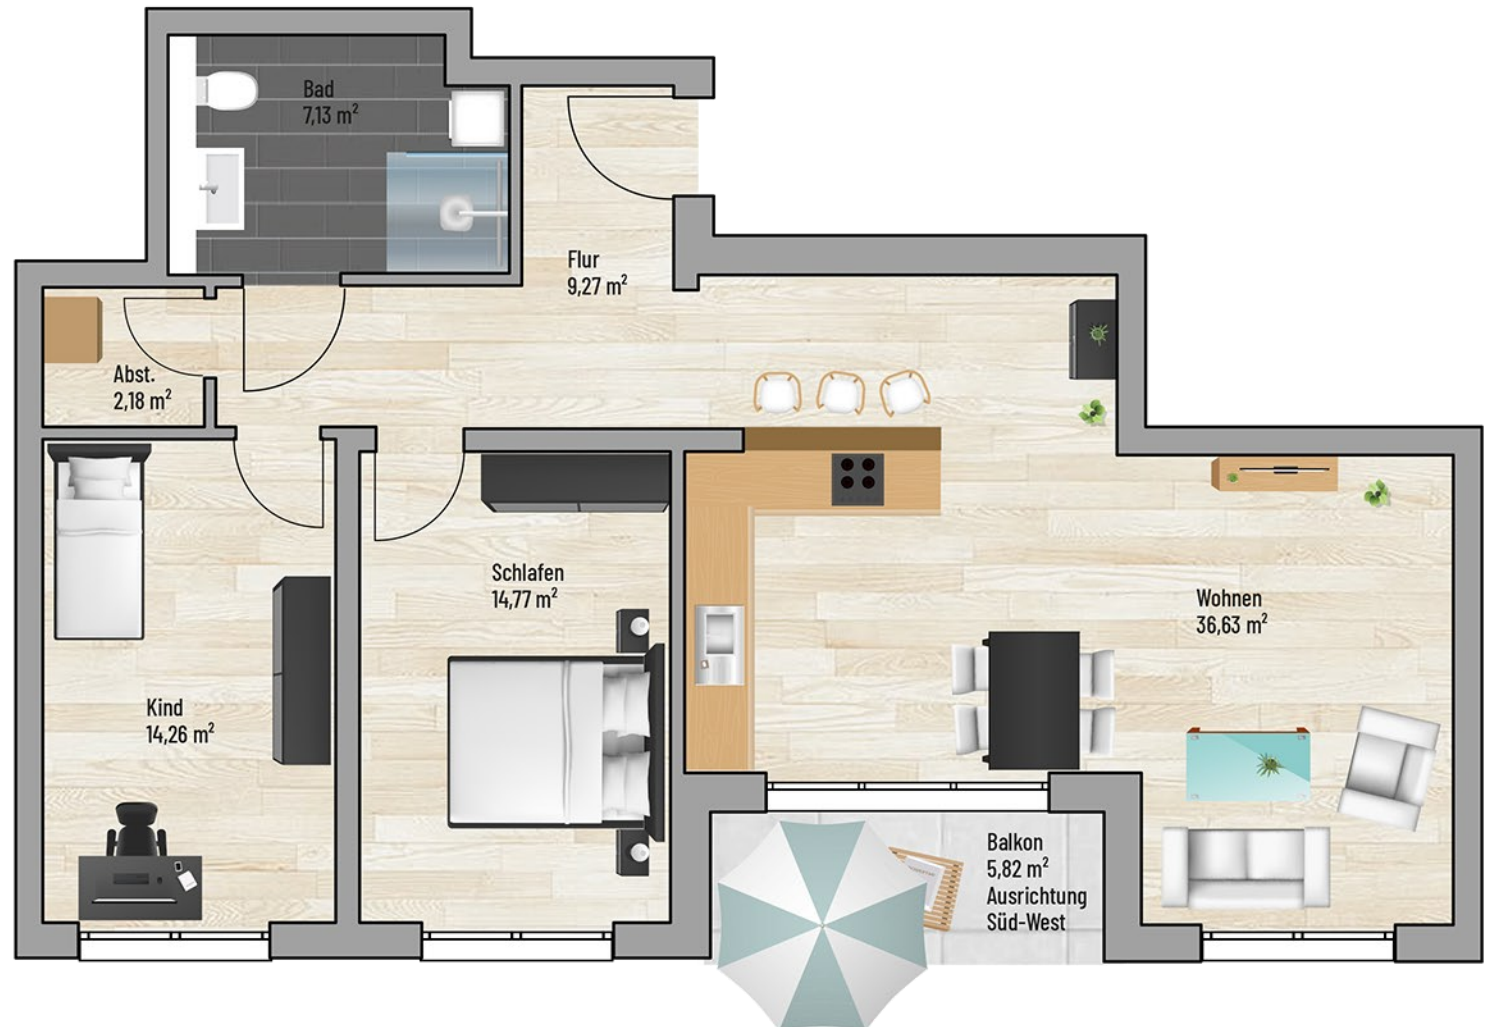

Bei den Maßen handelt es sich um ca. Maßangaben. Die Möbel, Küchen und Sanitärobjekte sind ausschließlich Beispiele und nicht rechtsverbindlich.