


Raum	m <sup>2</sup>
Abst.	0,90
Bad	4,19
Balkon	2,45
Flur	3,68
Schlafen	14,77
Wohnen	28,29
<b>Gesamt:</b>	<b>54,28 m<sup>2</sup></b>

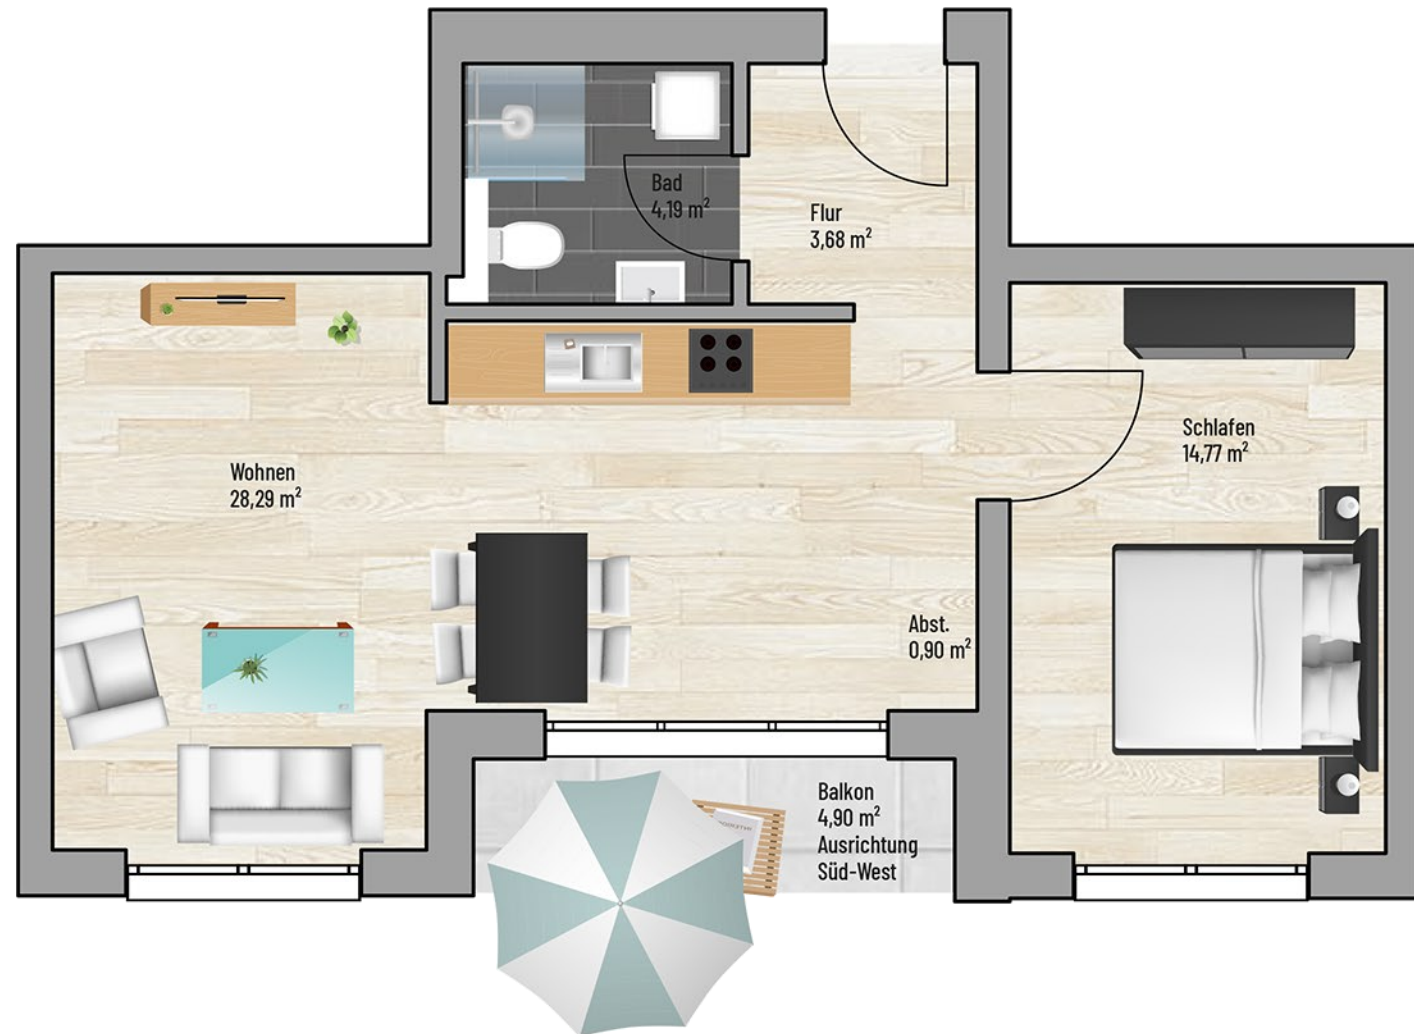

Bei den Maßen handelt es sich um ca. Maßangaben. Die Möbel, Küchen und Sanitärobjekte sind ausschließlich Beispiele und nicht rechtsverbindlich.